




LAPP-HIST-04

Animascience
30 juillet 2026

Dans un monde parallèle, un autre visage du LAPP

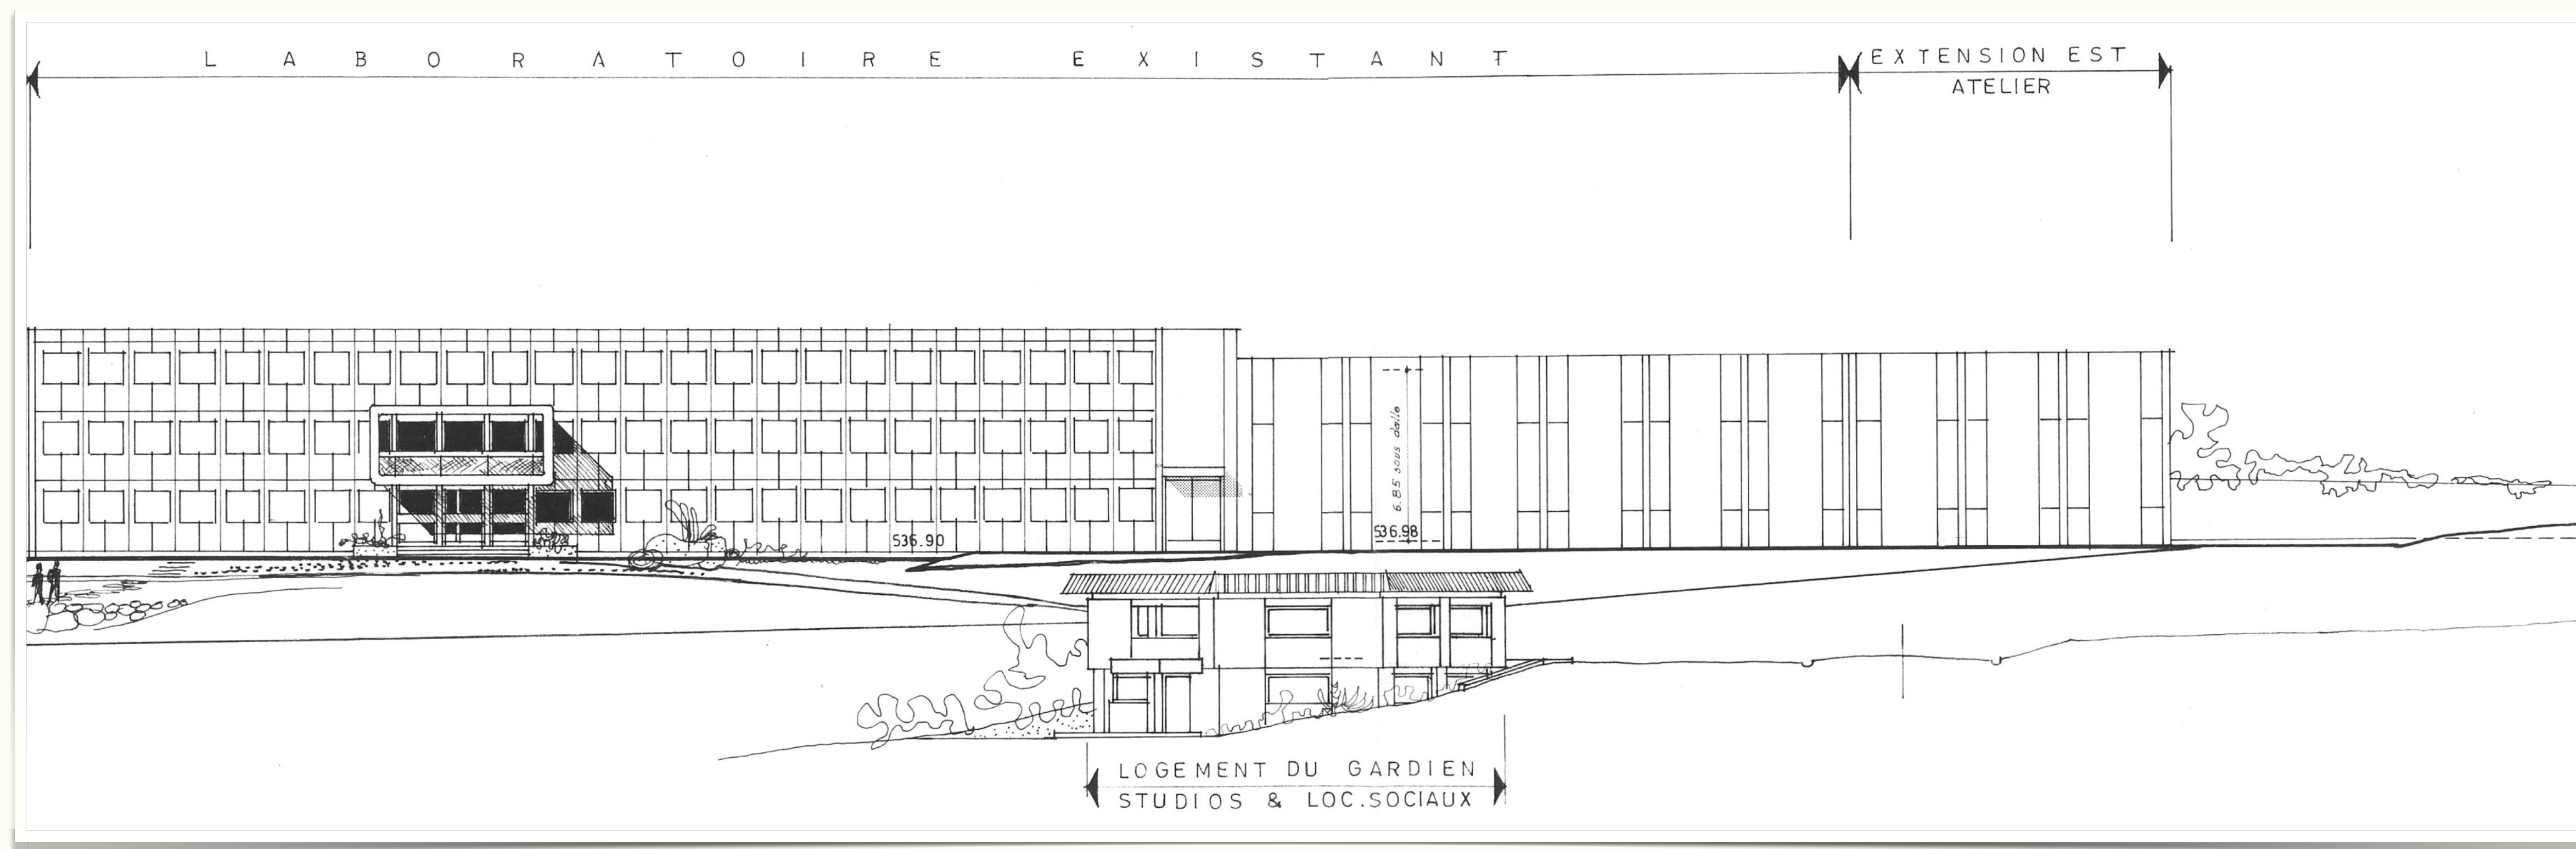

L.A.P.P.

CHEMIN DE BELLEVUE BOÎTE POSTALE 909 74019 ANNECY-LE-VIEUX CÉDEX TÉLÉPHONE (50) 23 32 45 TÉLEX 385 180 F




Recherches en cours
Inexactitudes possibles !! Corrections bienvenues !!

1975-1981

L'extension ouest
de Claude Fay

Esquisse des extensions

Esquisse des extensions, 27 mai 1975

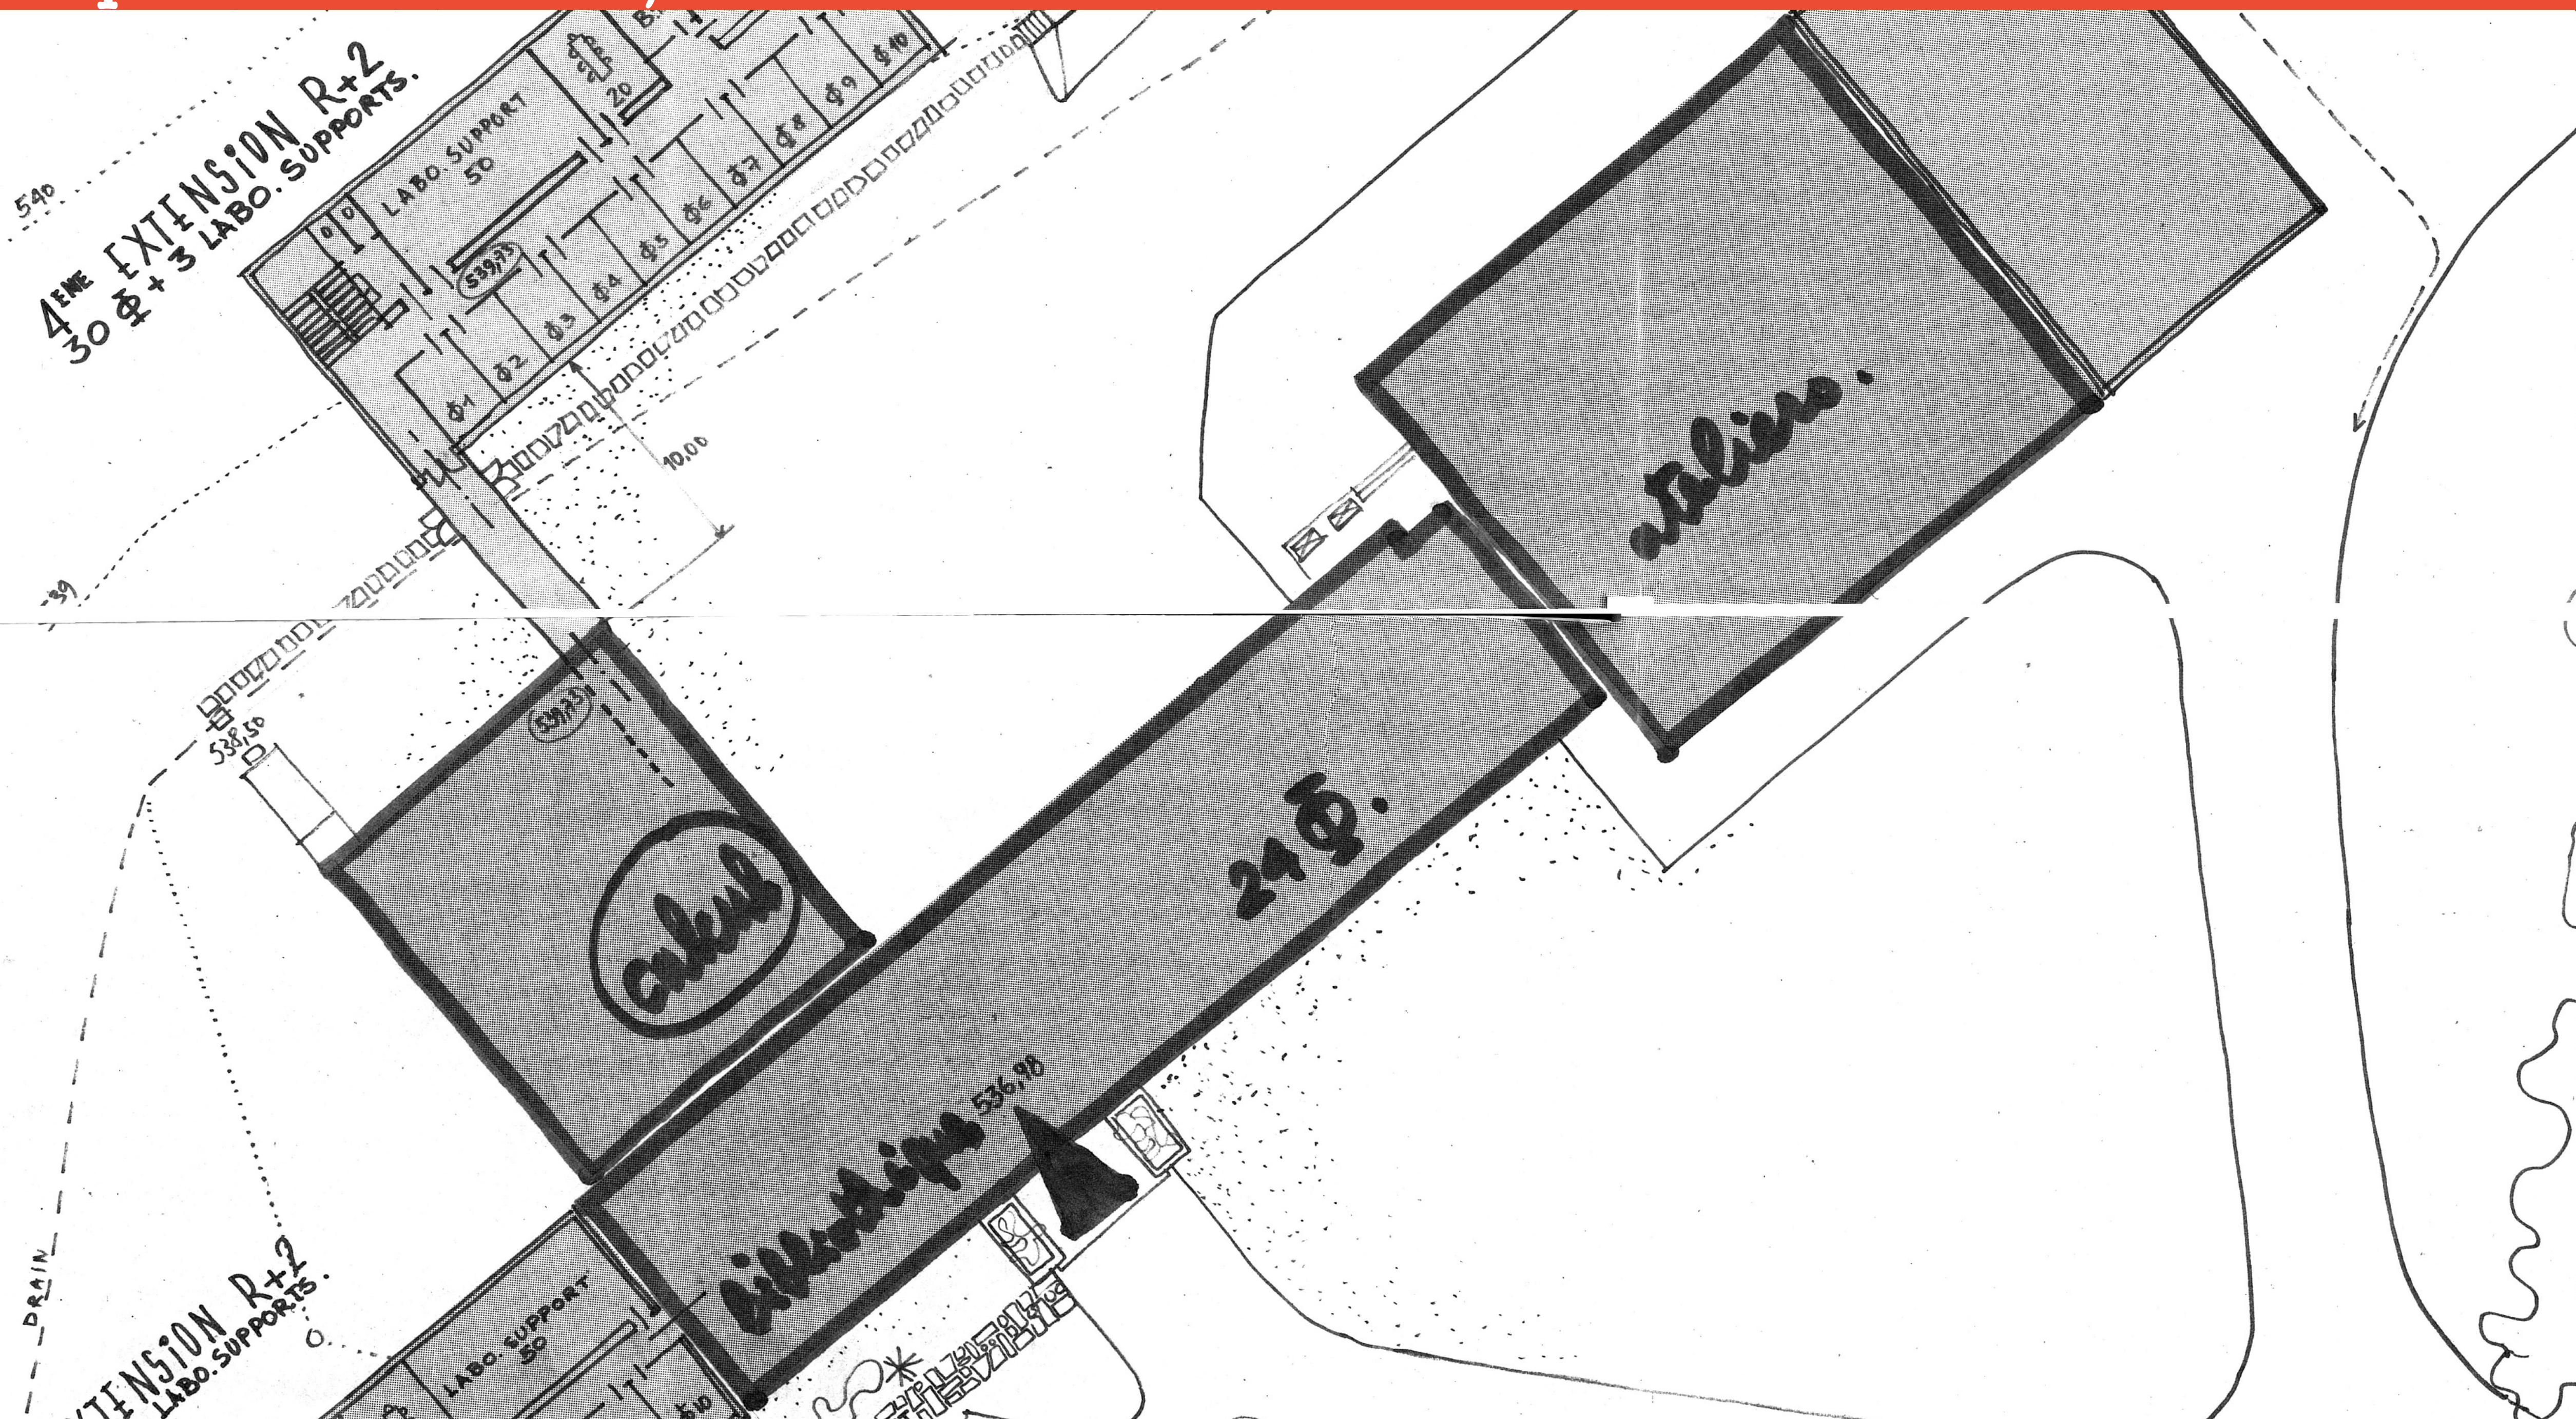

Esquisse des extensions, 27 mai 1975

I N 2 P 3
ESQUISSE des EXTENSIONS


Examen descriptif sur terrain d'essai
DRESSE PAR CLAUDE FAY ARCHITECTE D.R.L.G.

ANNECY, LE 27 MAI 1975

*signé d'après
l'œuvre n° 1
agrandie.*


éch. 1/200^e

470 ext.1

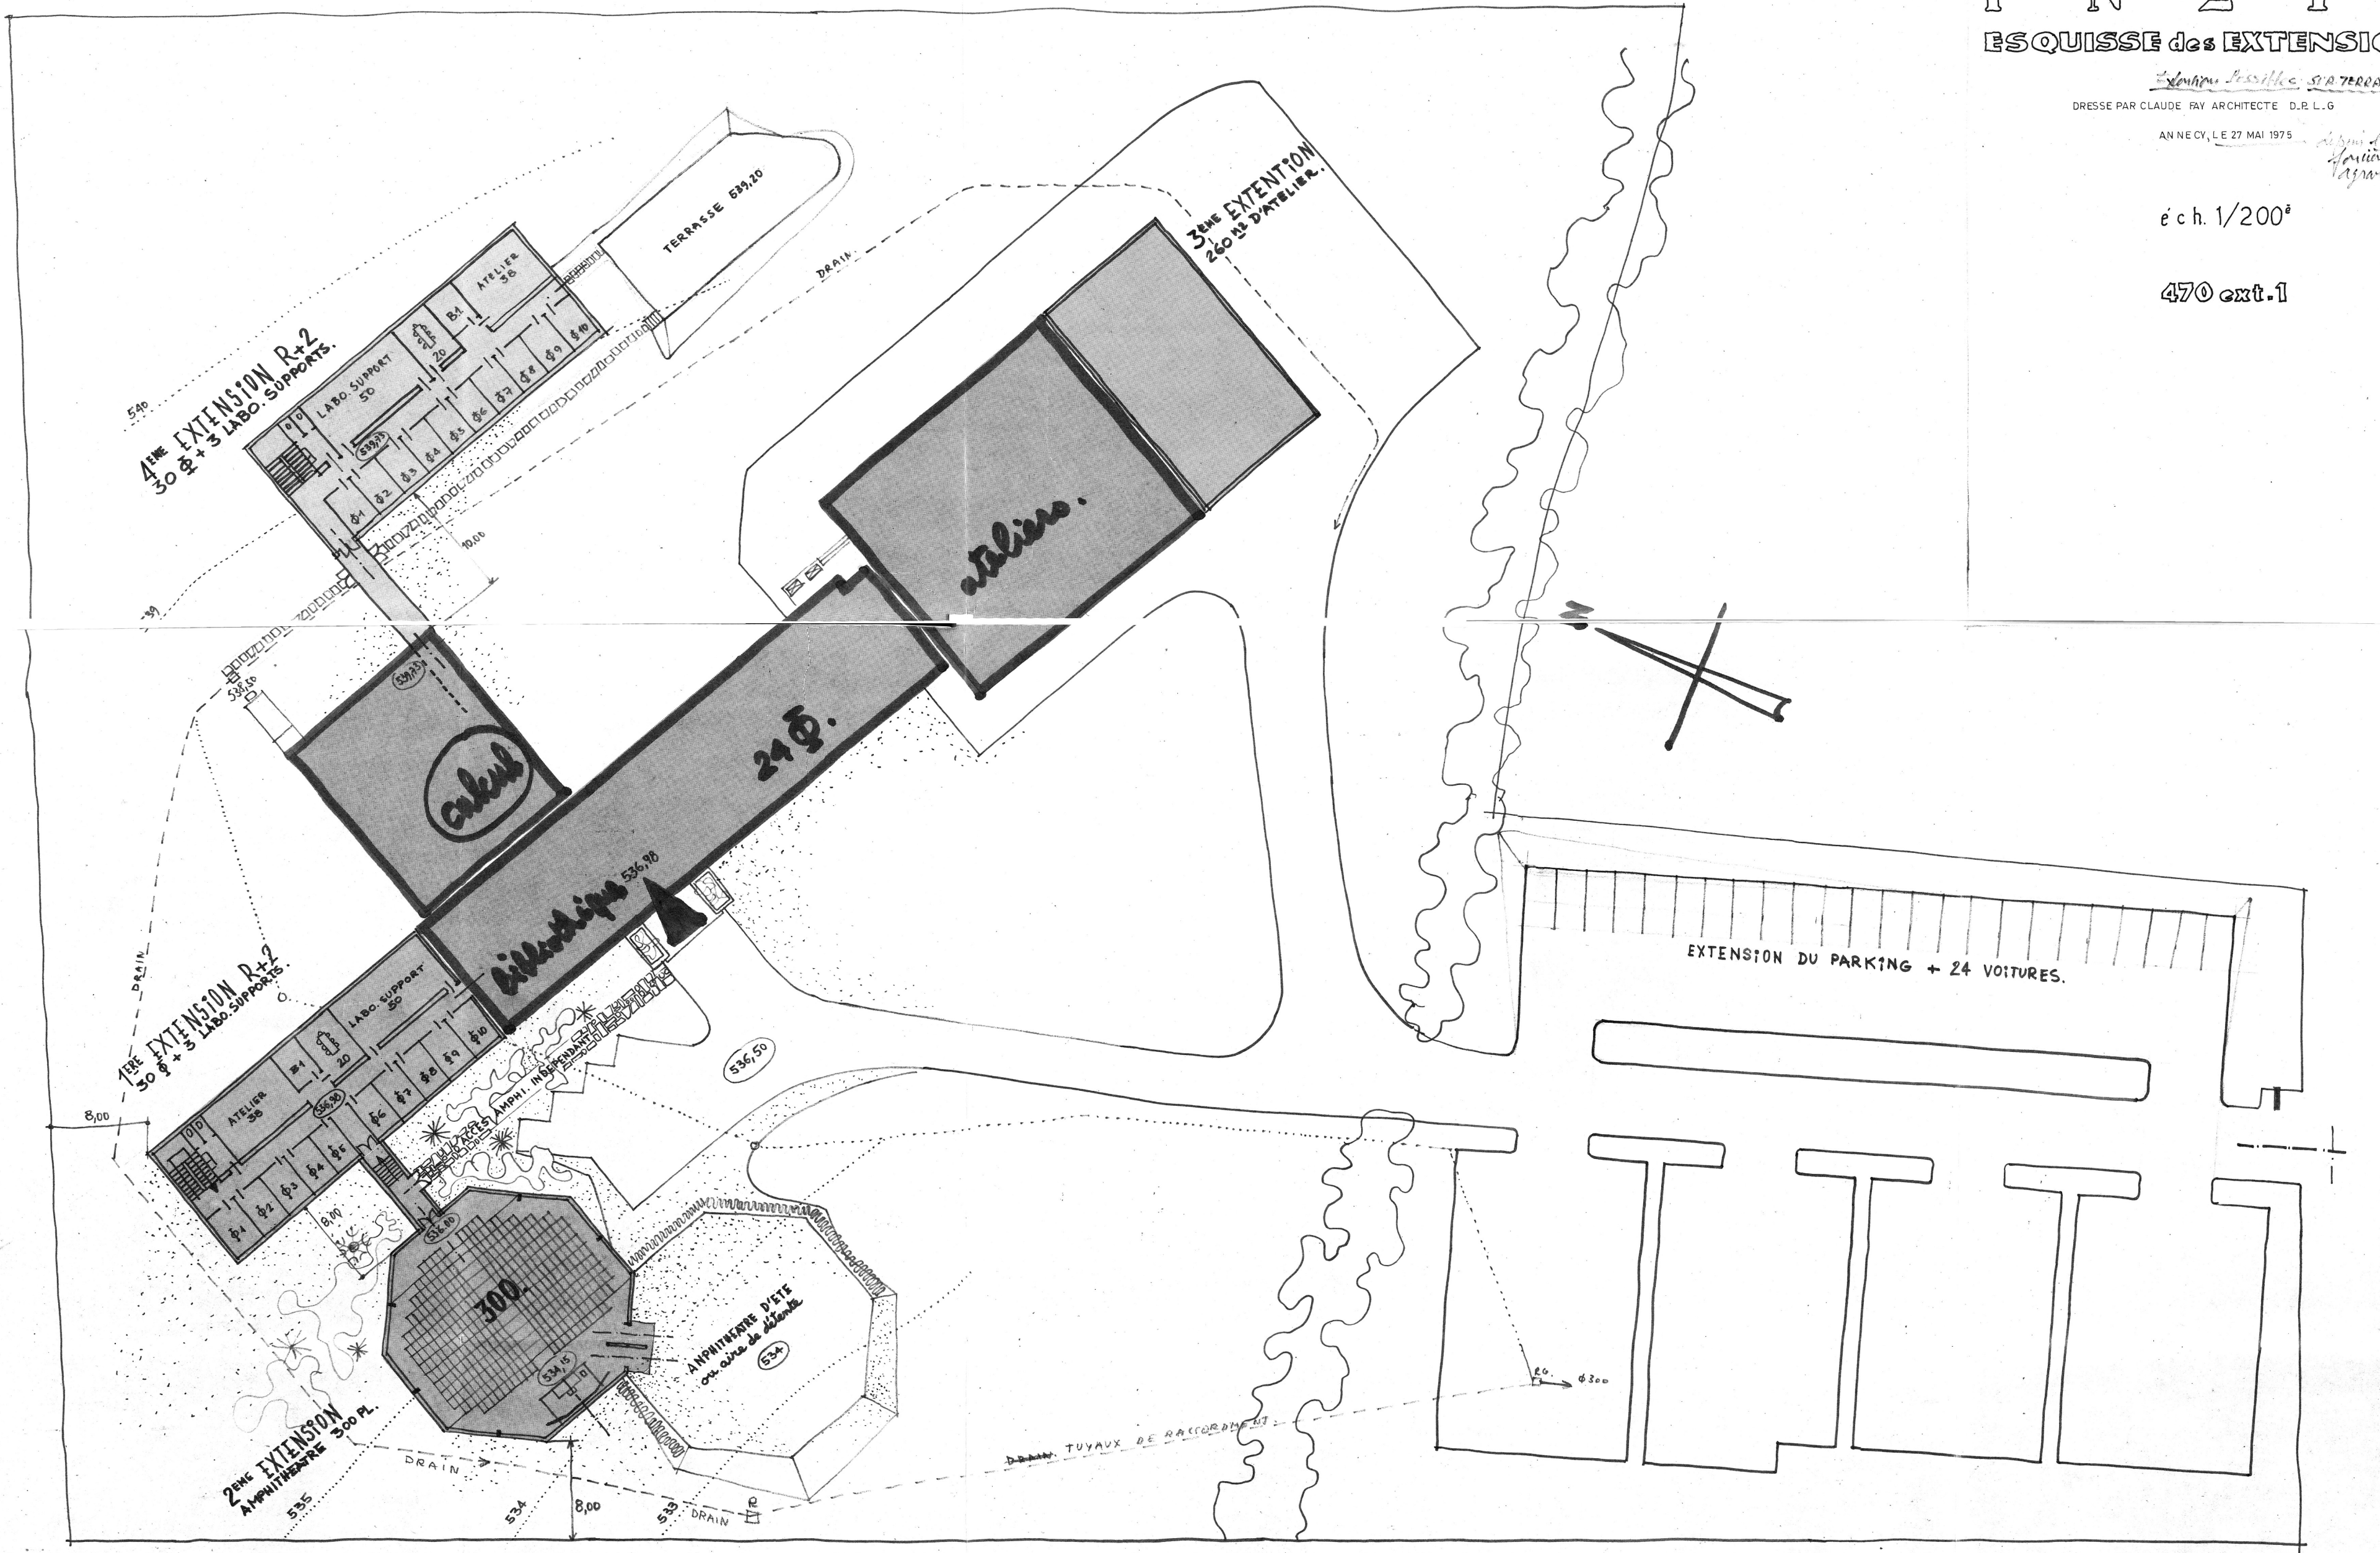


Esquisse des extensions, 27 mai 1975



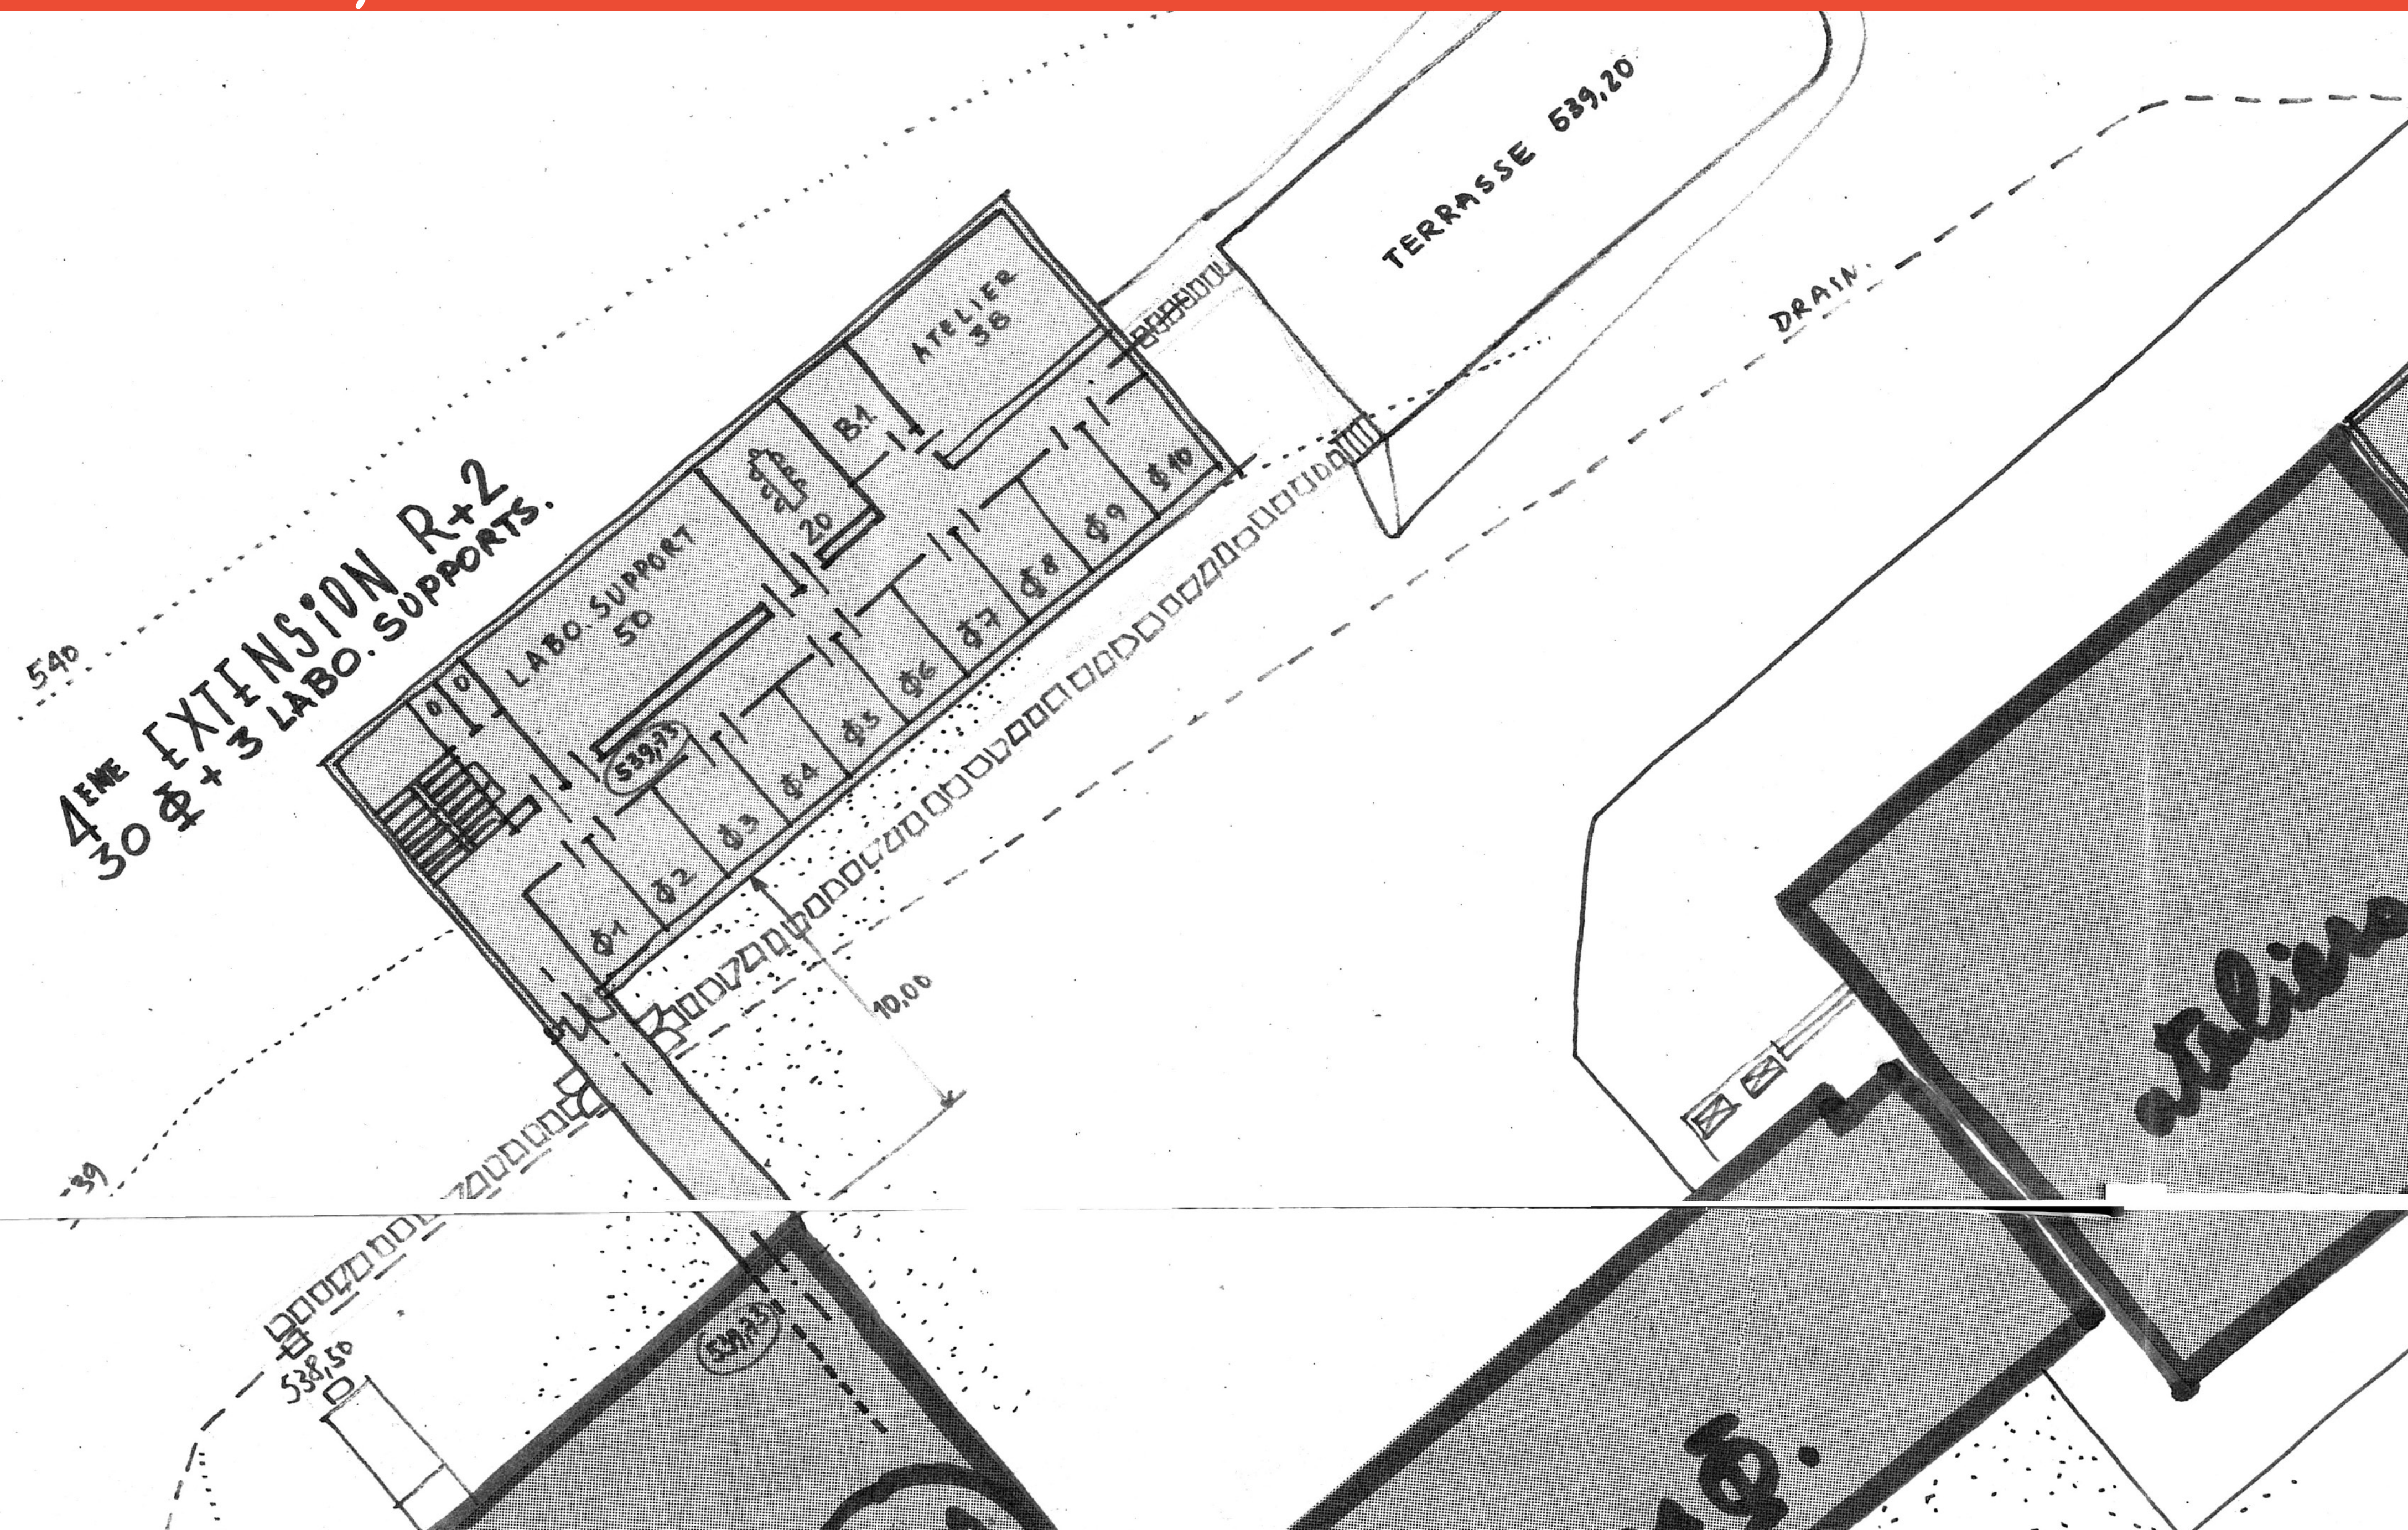

Esquisse des extensions, 27 mai 1975

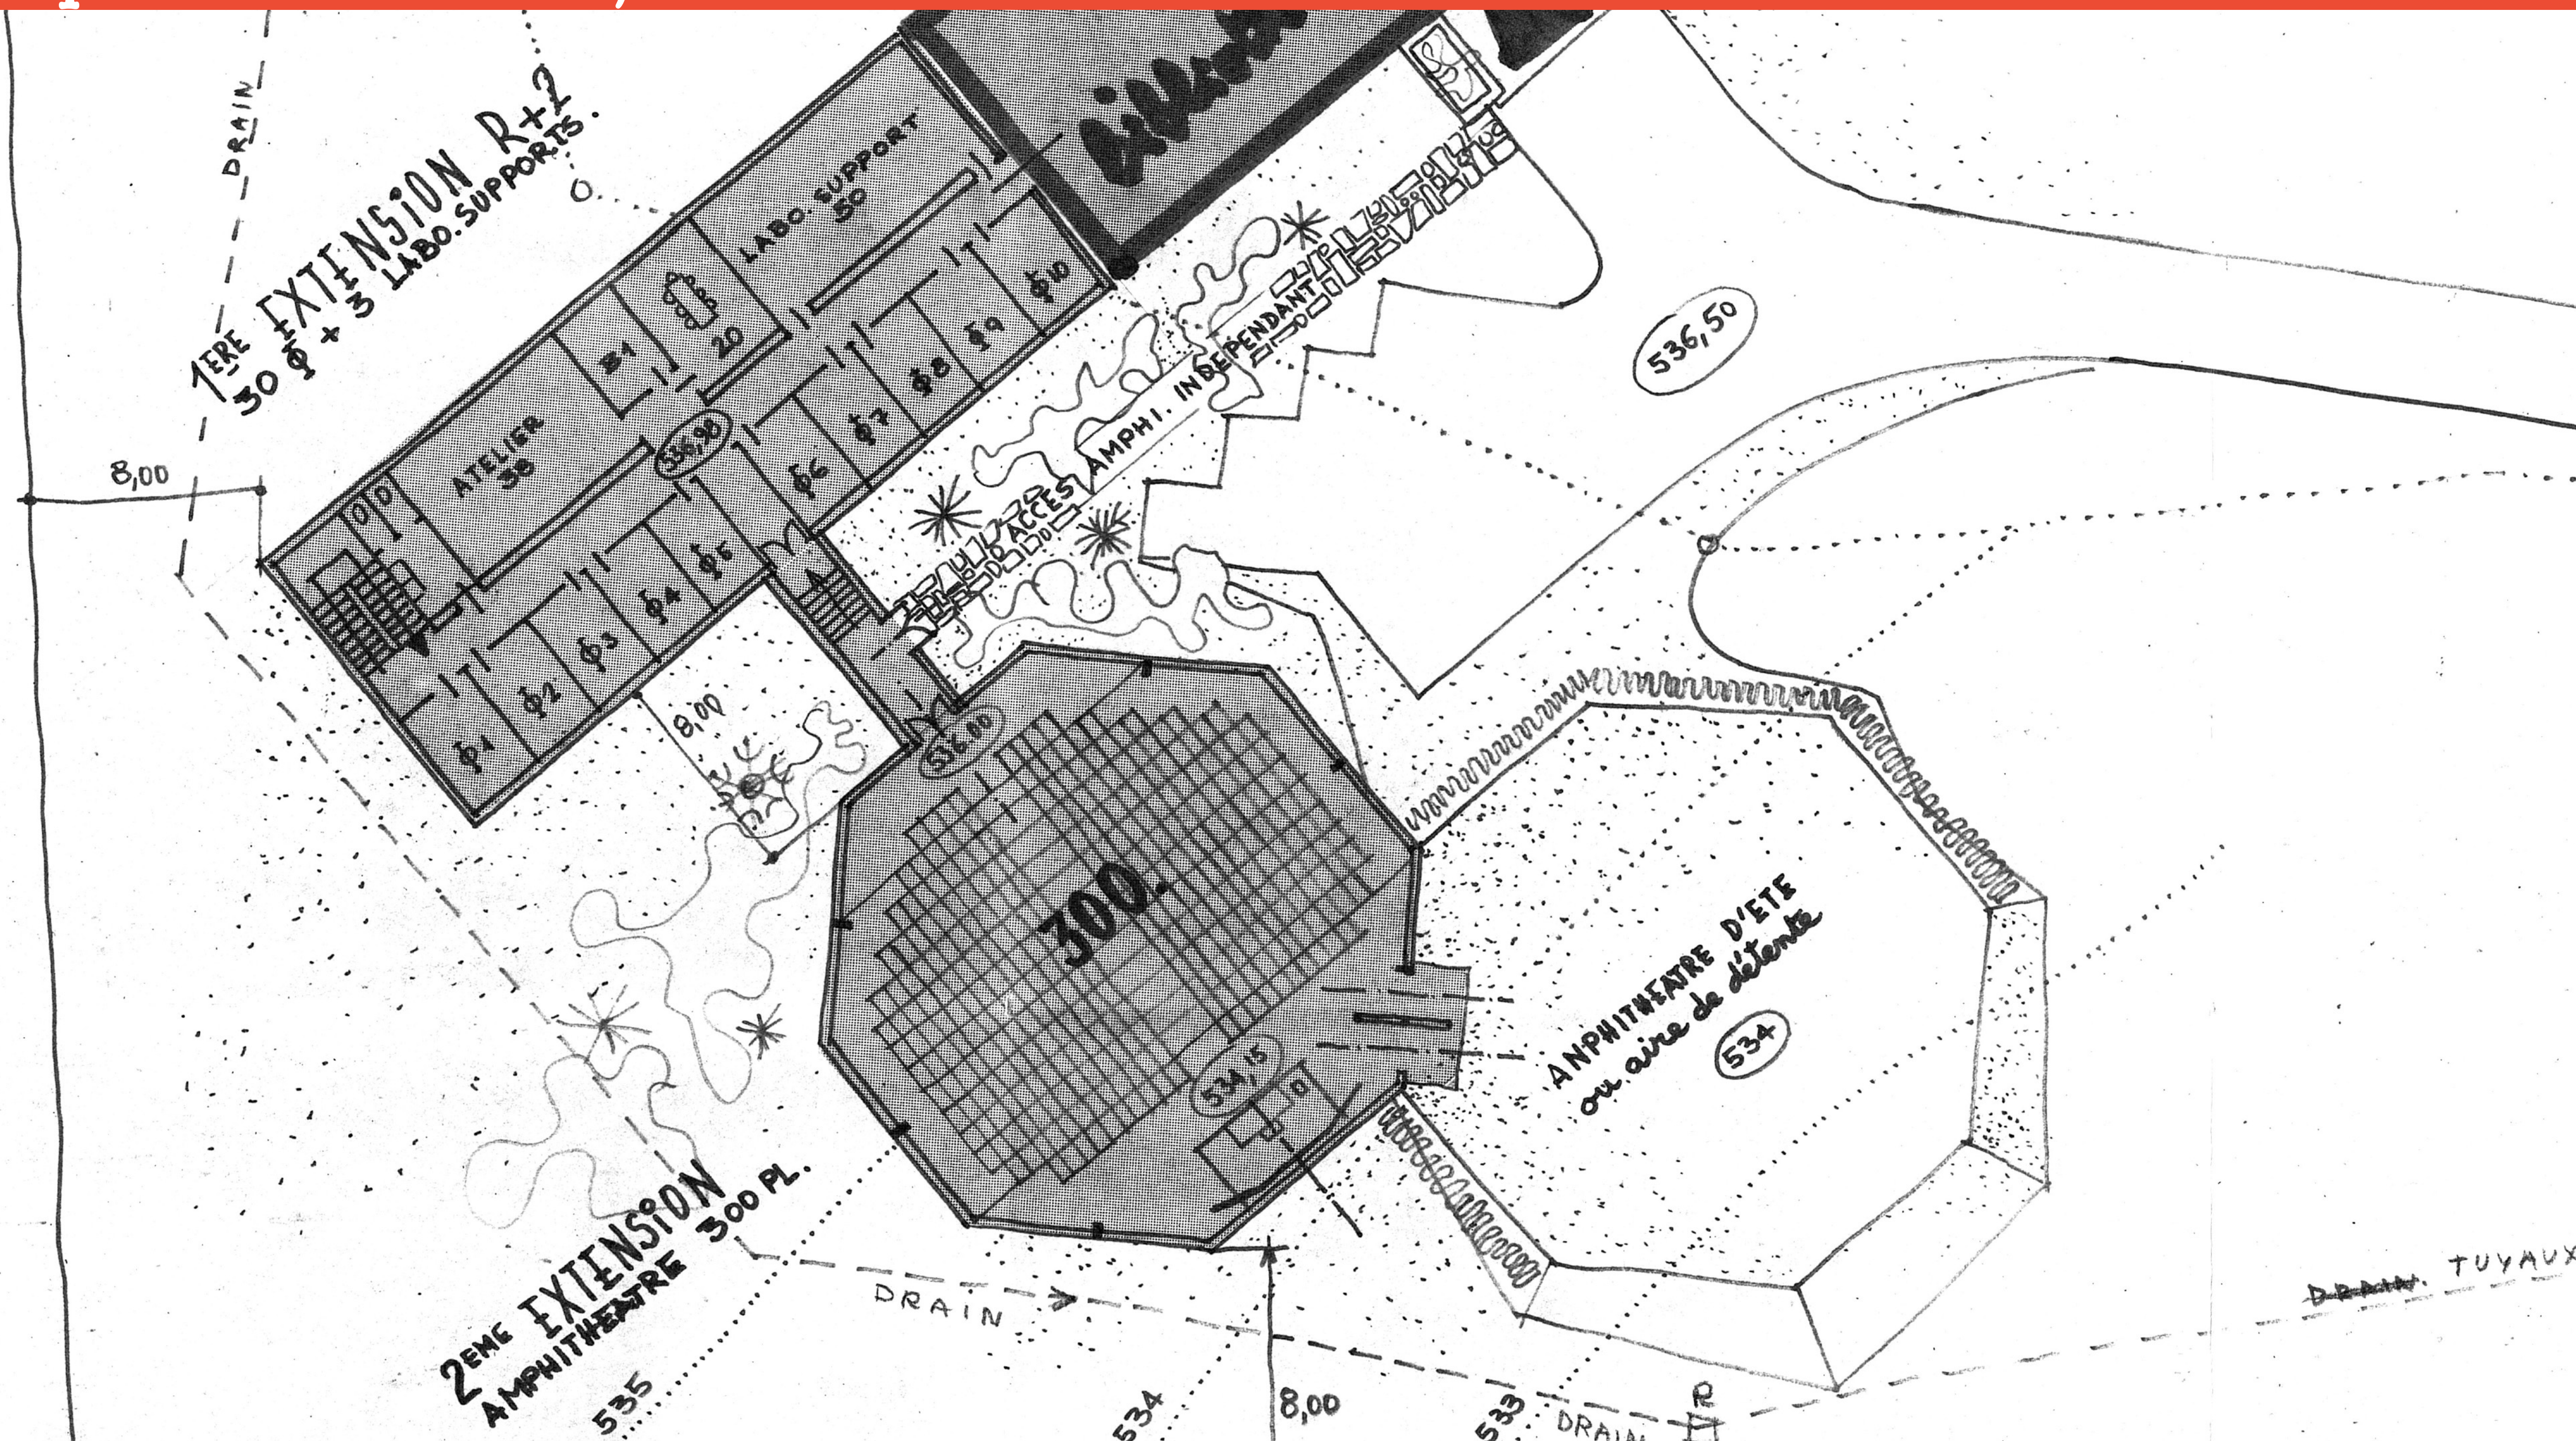

Plan des extensions

Plan des extensions, 12 octobre 1979

I.N2.P3
LABORATOIRE D'ANNECY

EXTENSION

rez. de chaussée


A.P.S

DESSIN PAR CLAUDE FAY ARCHITECTE D.P.L., ANNECY
27 AVENUE DE LA PLAINE
Le 12 Octobre 1979


échelle : 0 005 p. m.

506.A.P.S.5


1

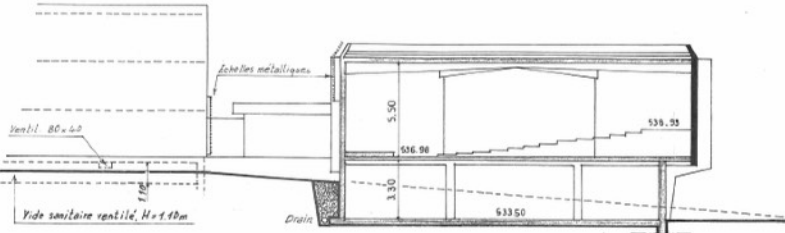

Coupe A.A.

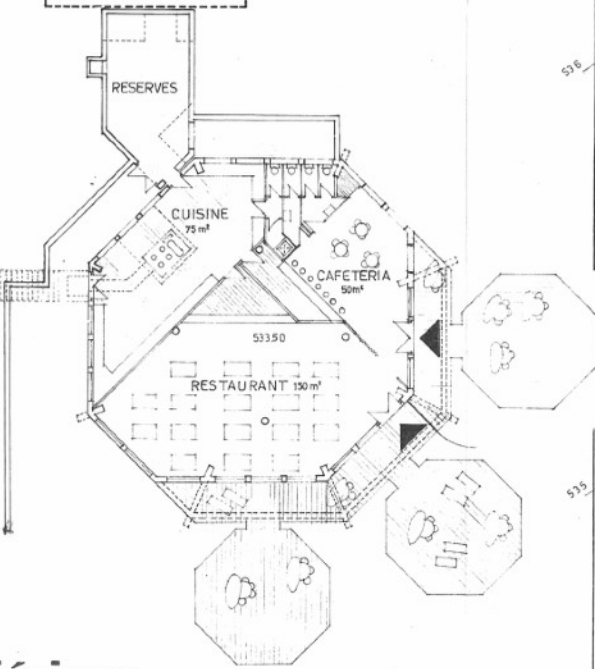


rez inférieur

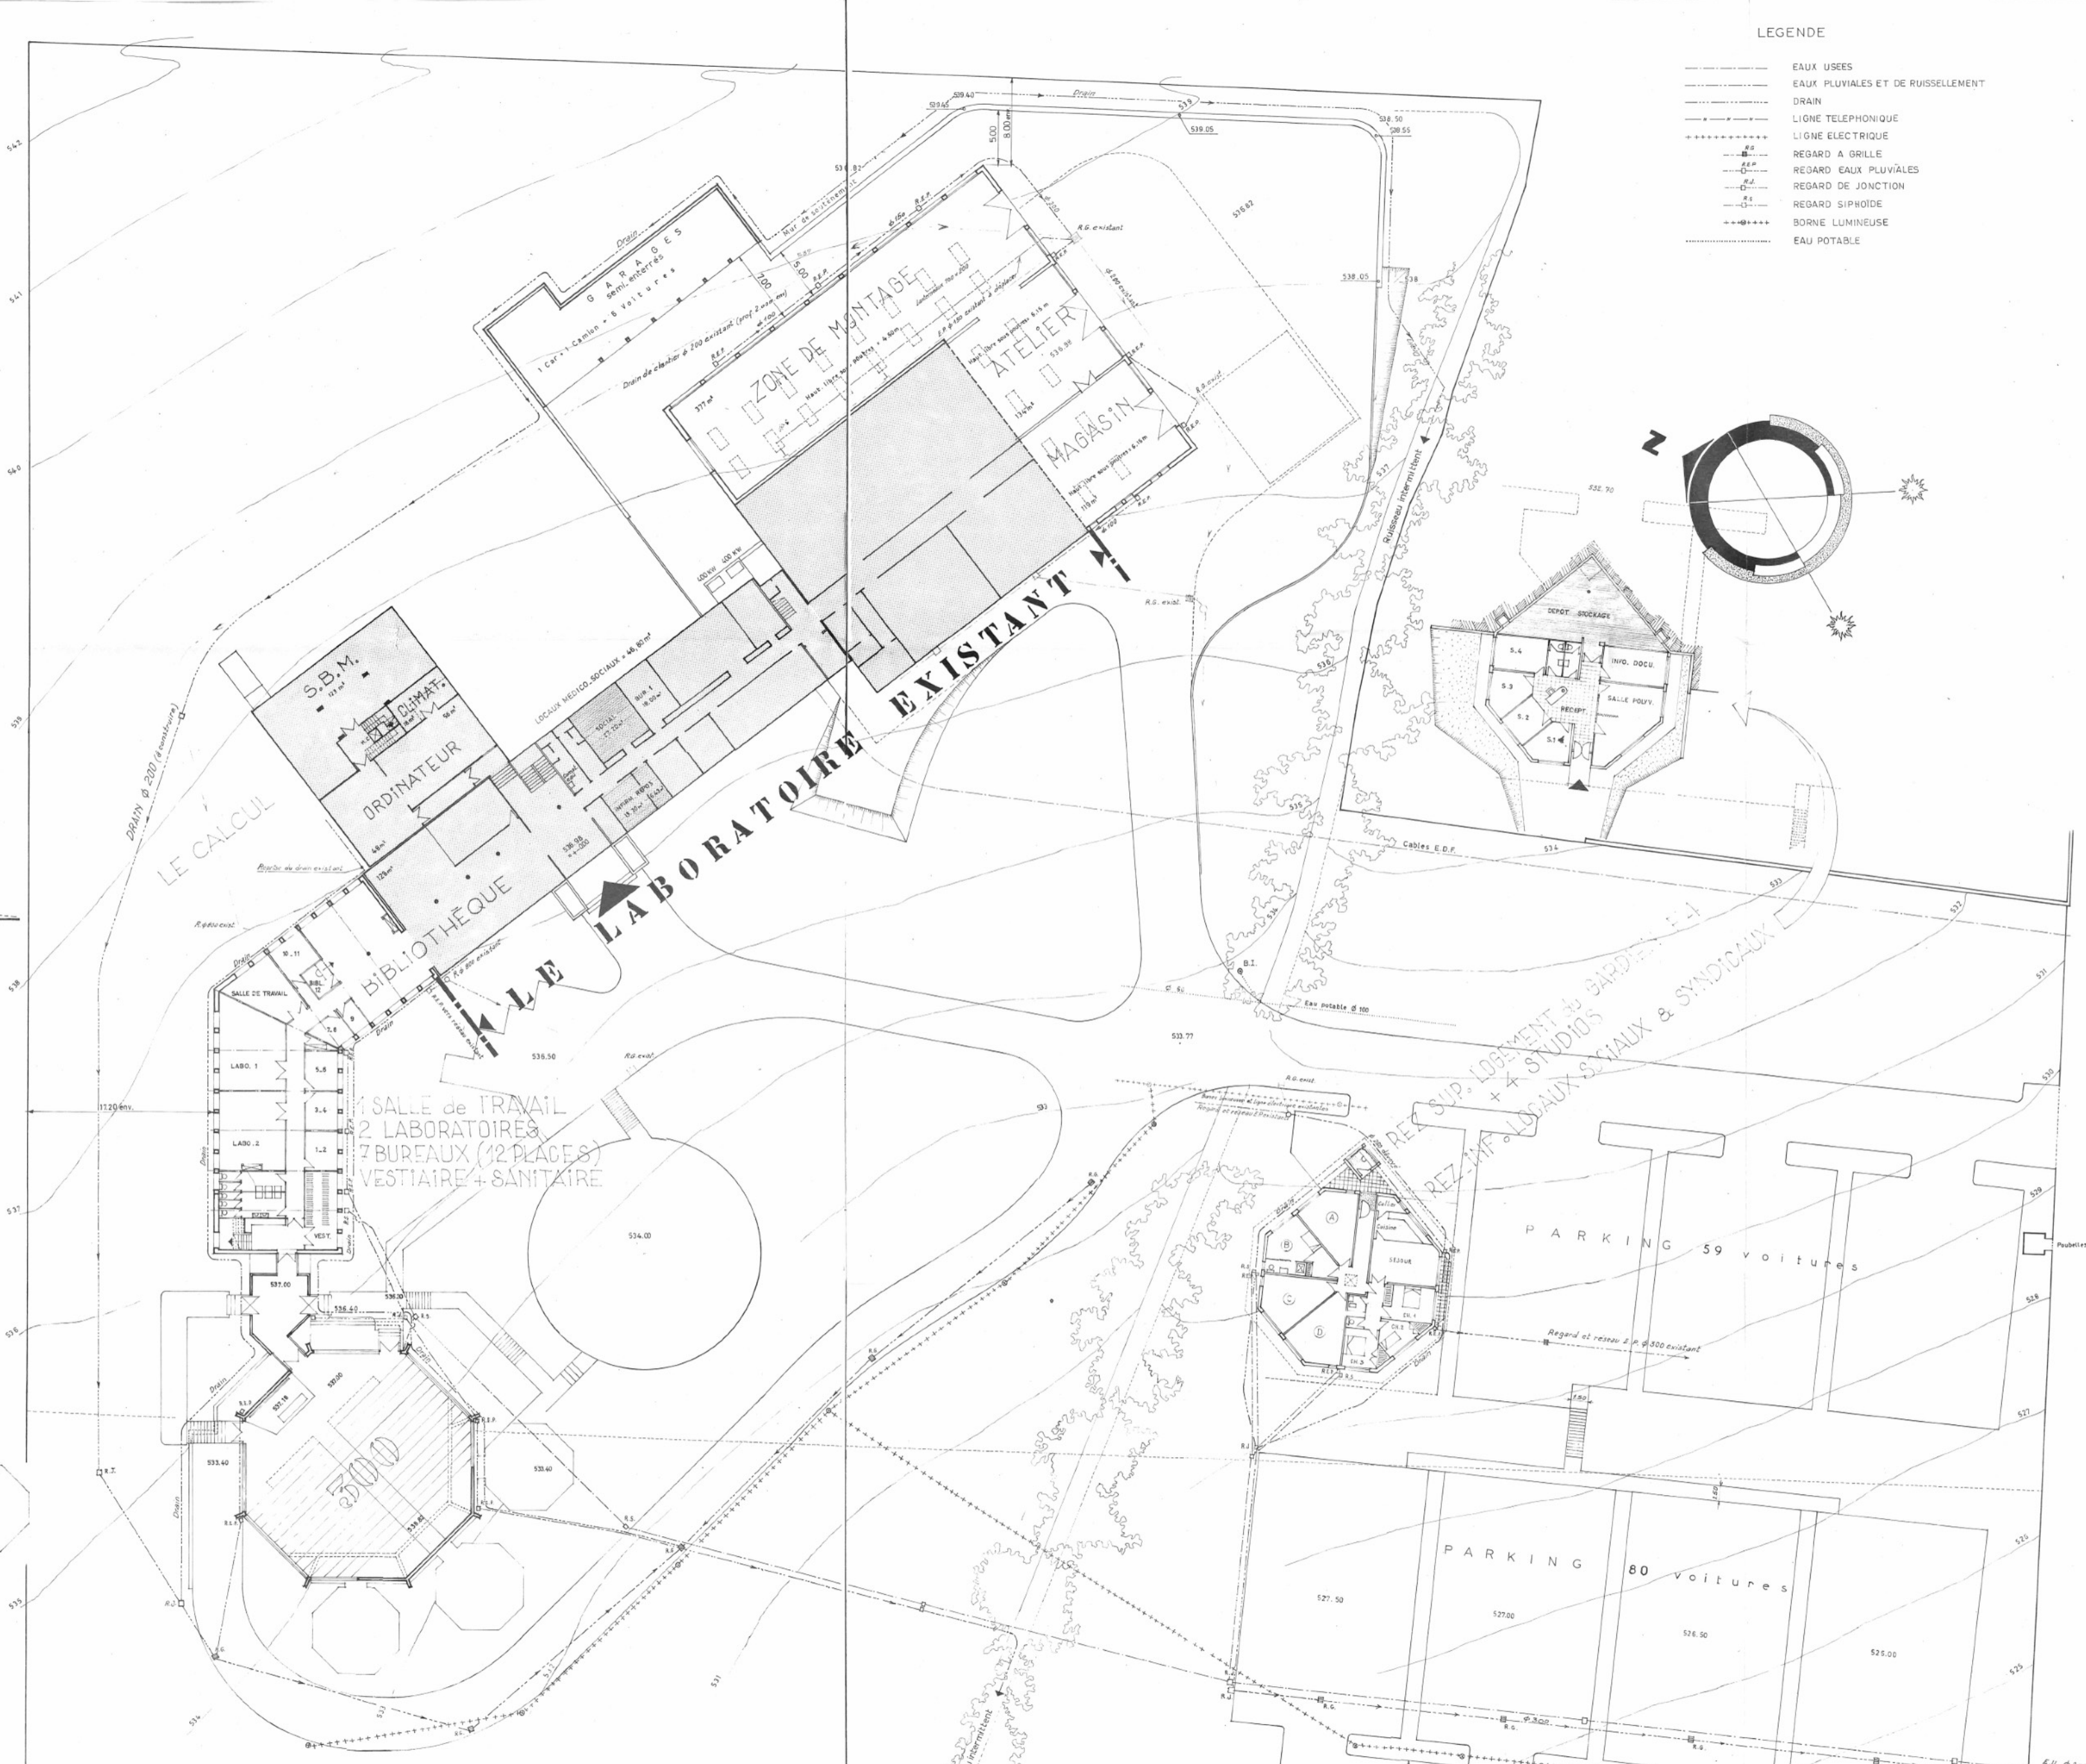

LEGENDE


- EAUX USEES
- EAUX PLUVIALES ET DE RUISSELLEMENT
- DRAIN
- LIGNE TELEPHONIQUE
- LIGNE ELECTRIQUE
- REGARD A GRILLE
- REGARD EAUX PLUVIALES
- REGARD DE JONCTION
- REGARD SIPHOIDE
- BORNE LUMINEUSE
- EAU POTABLE

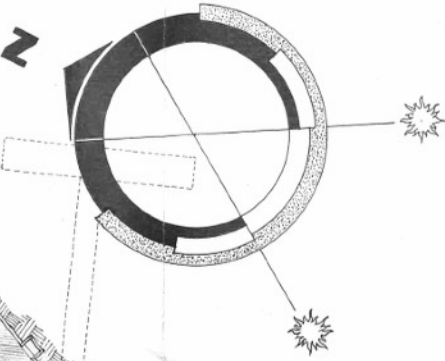




Plan des extensions, 12 octobre 1979




Plan des extensions, 12 octobre 1979

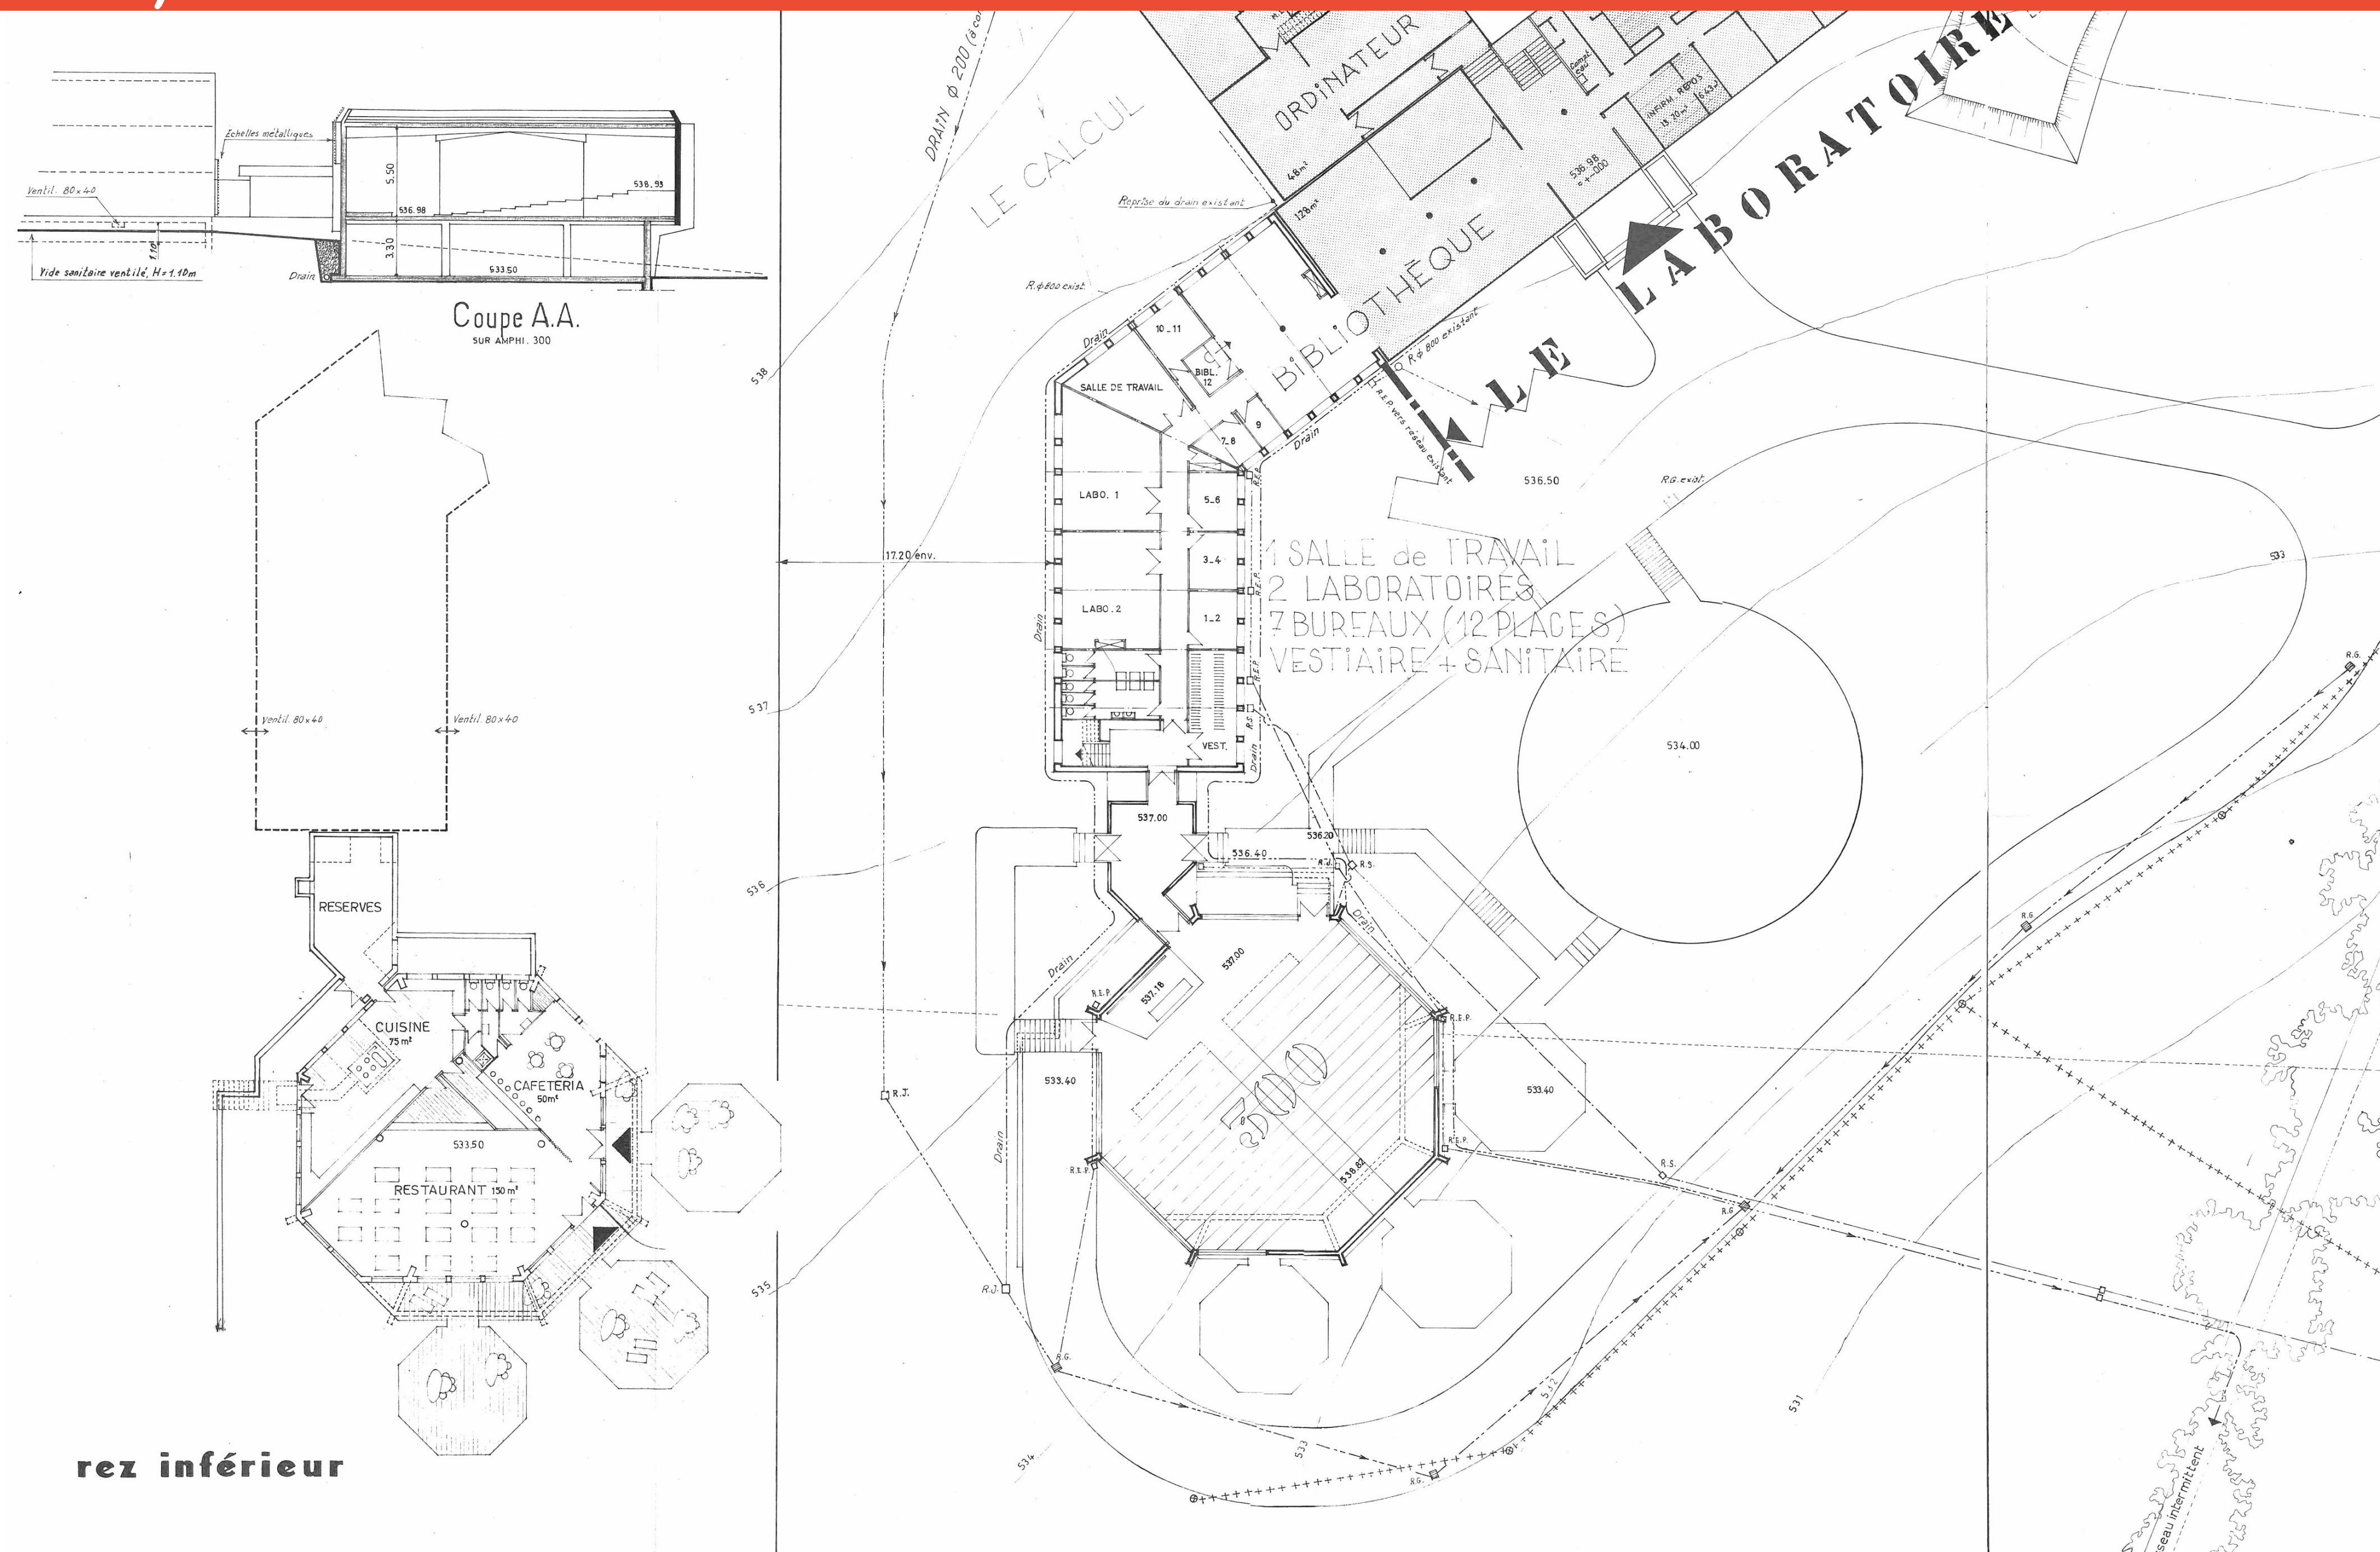

Plan des extensions, 12 octobre 1979

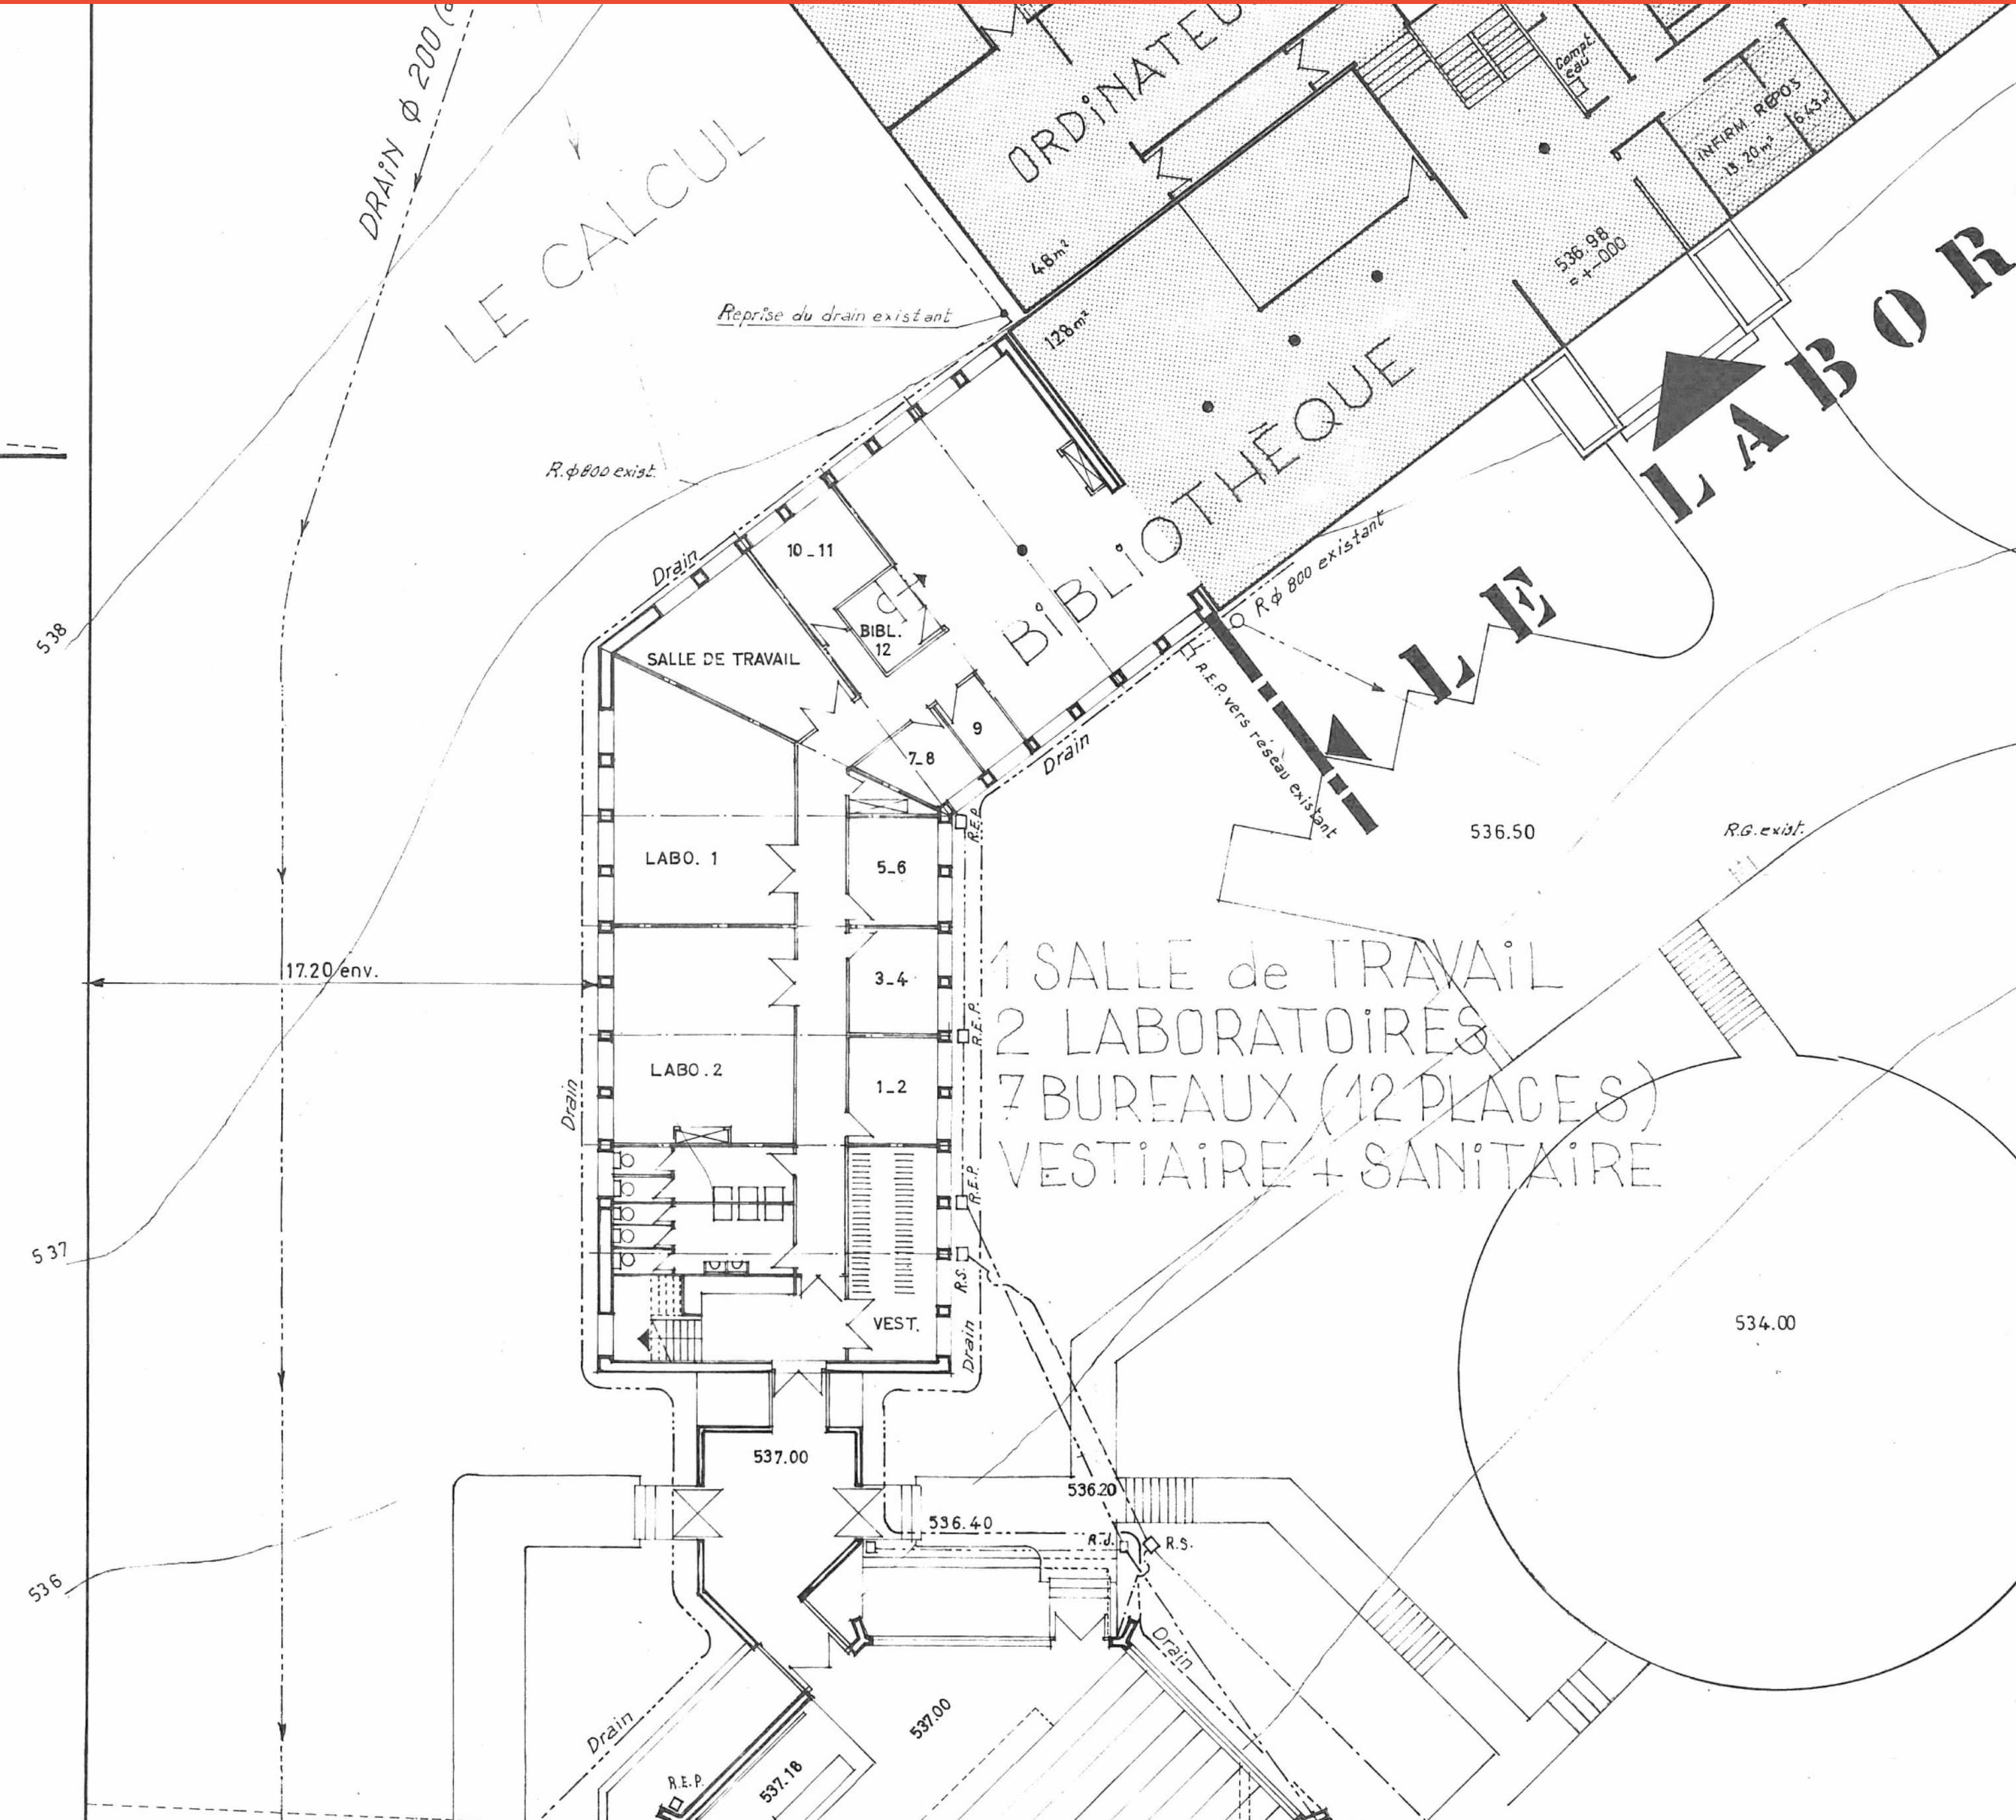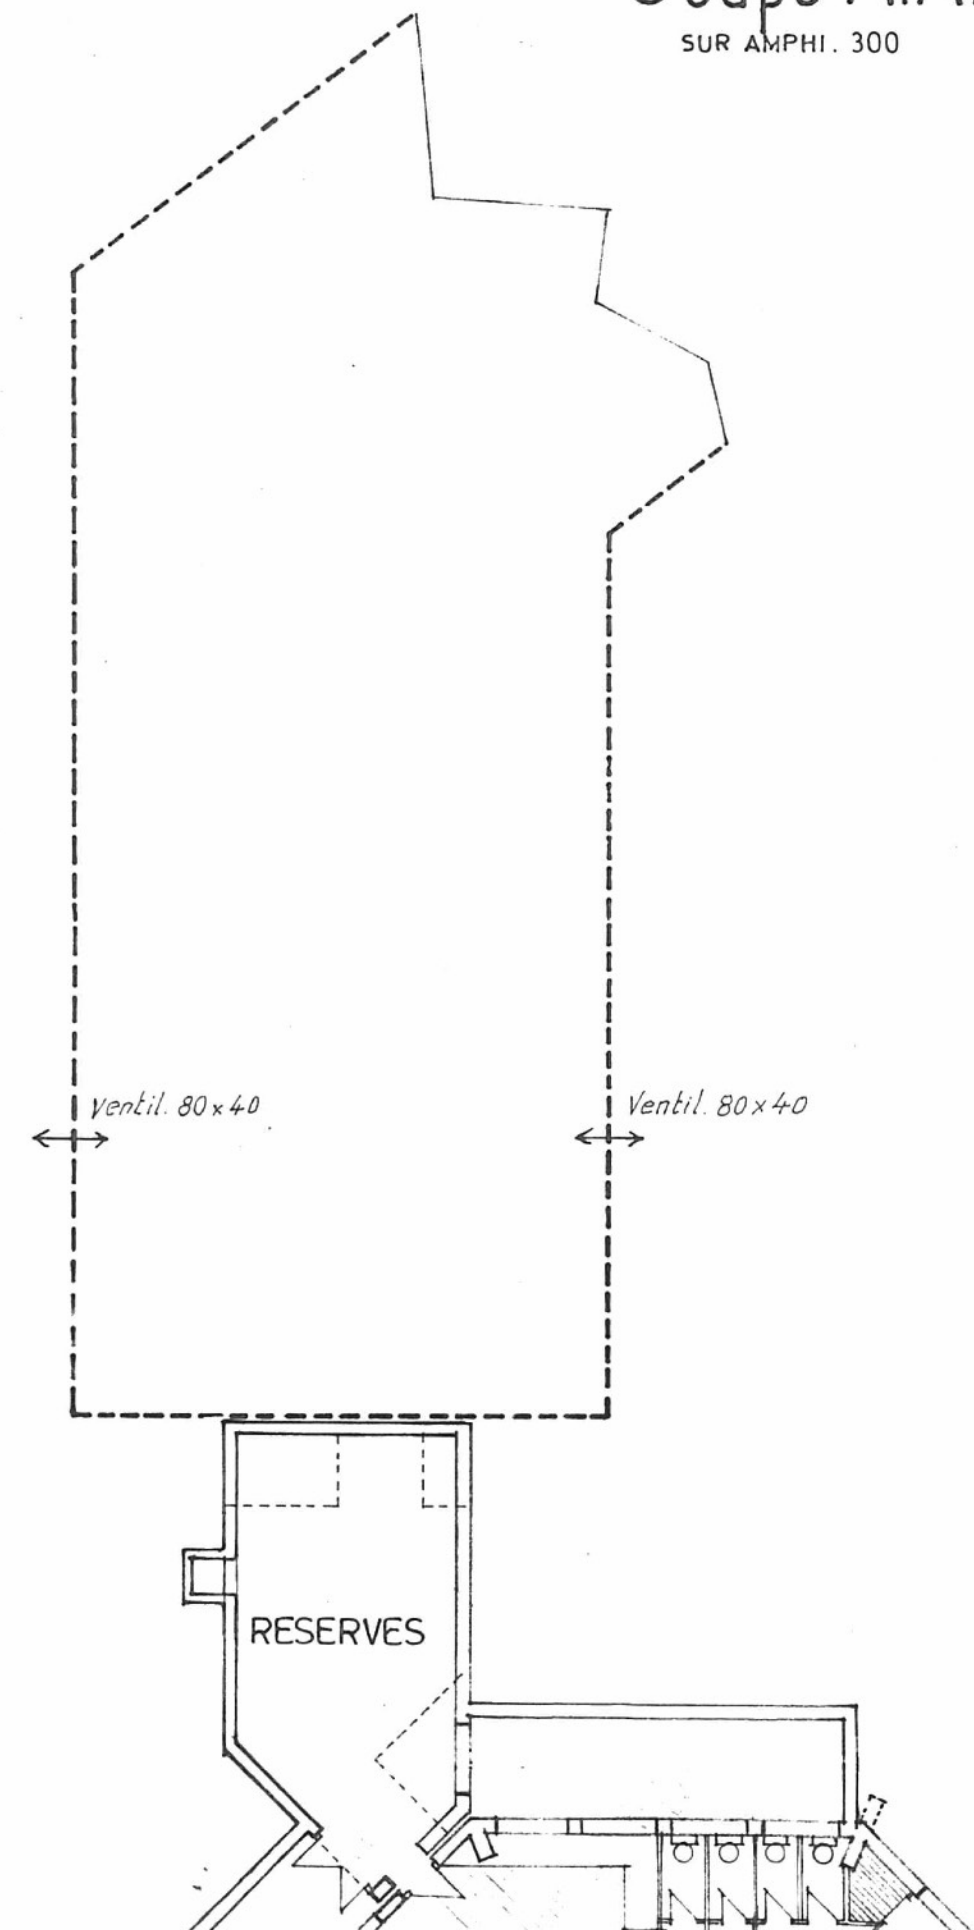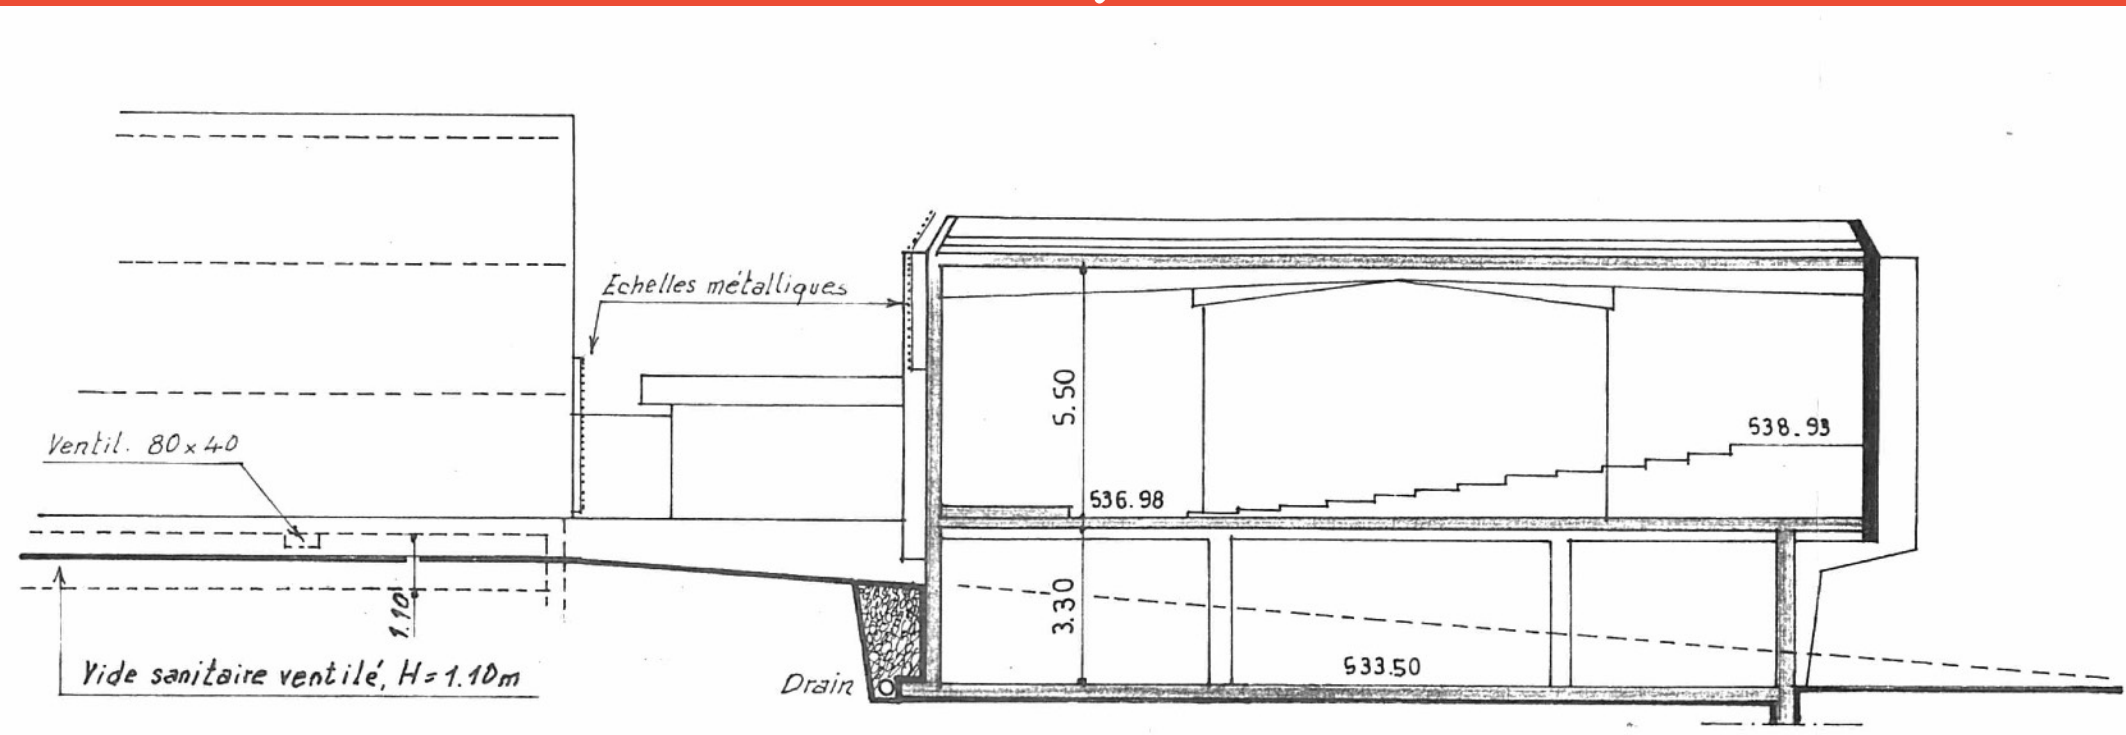


Plan des extensions, 12 octobre 1979

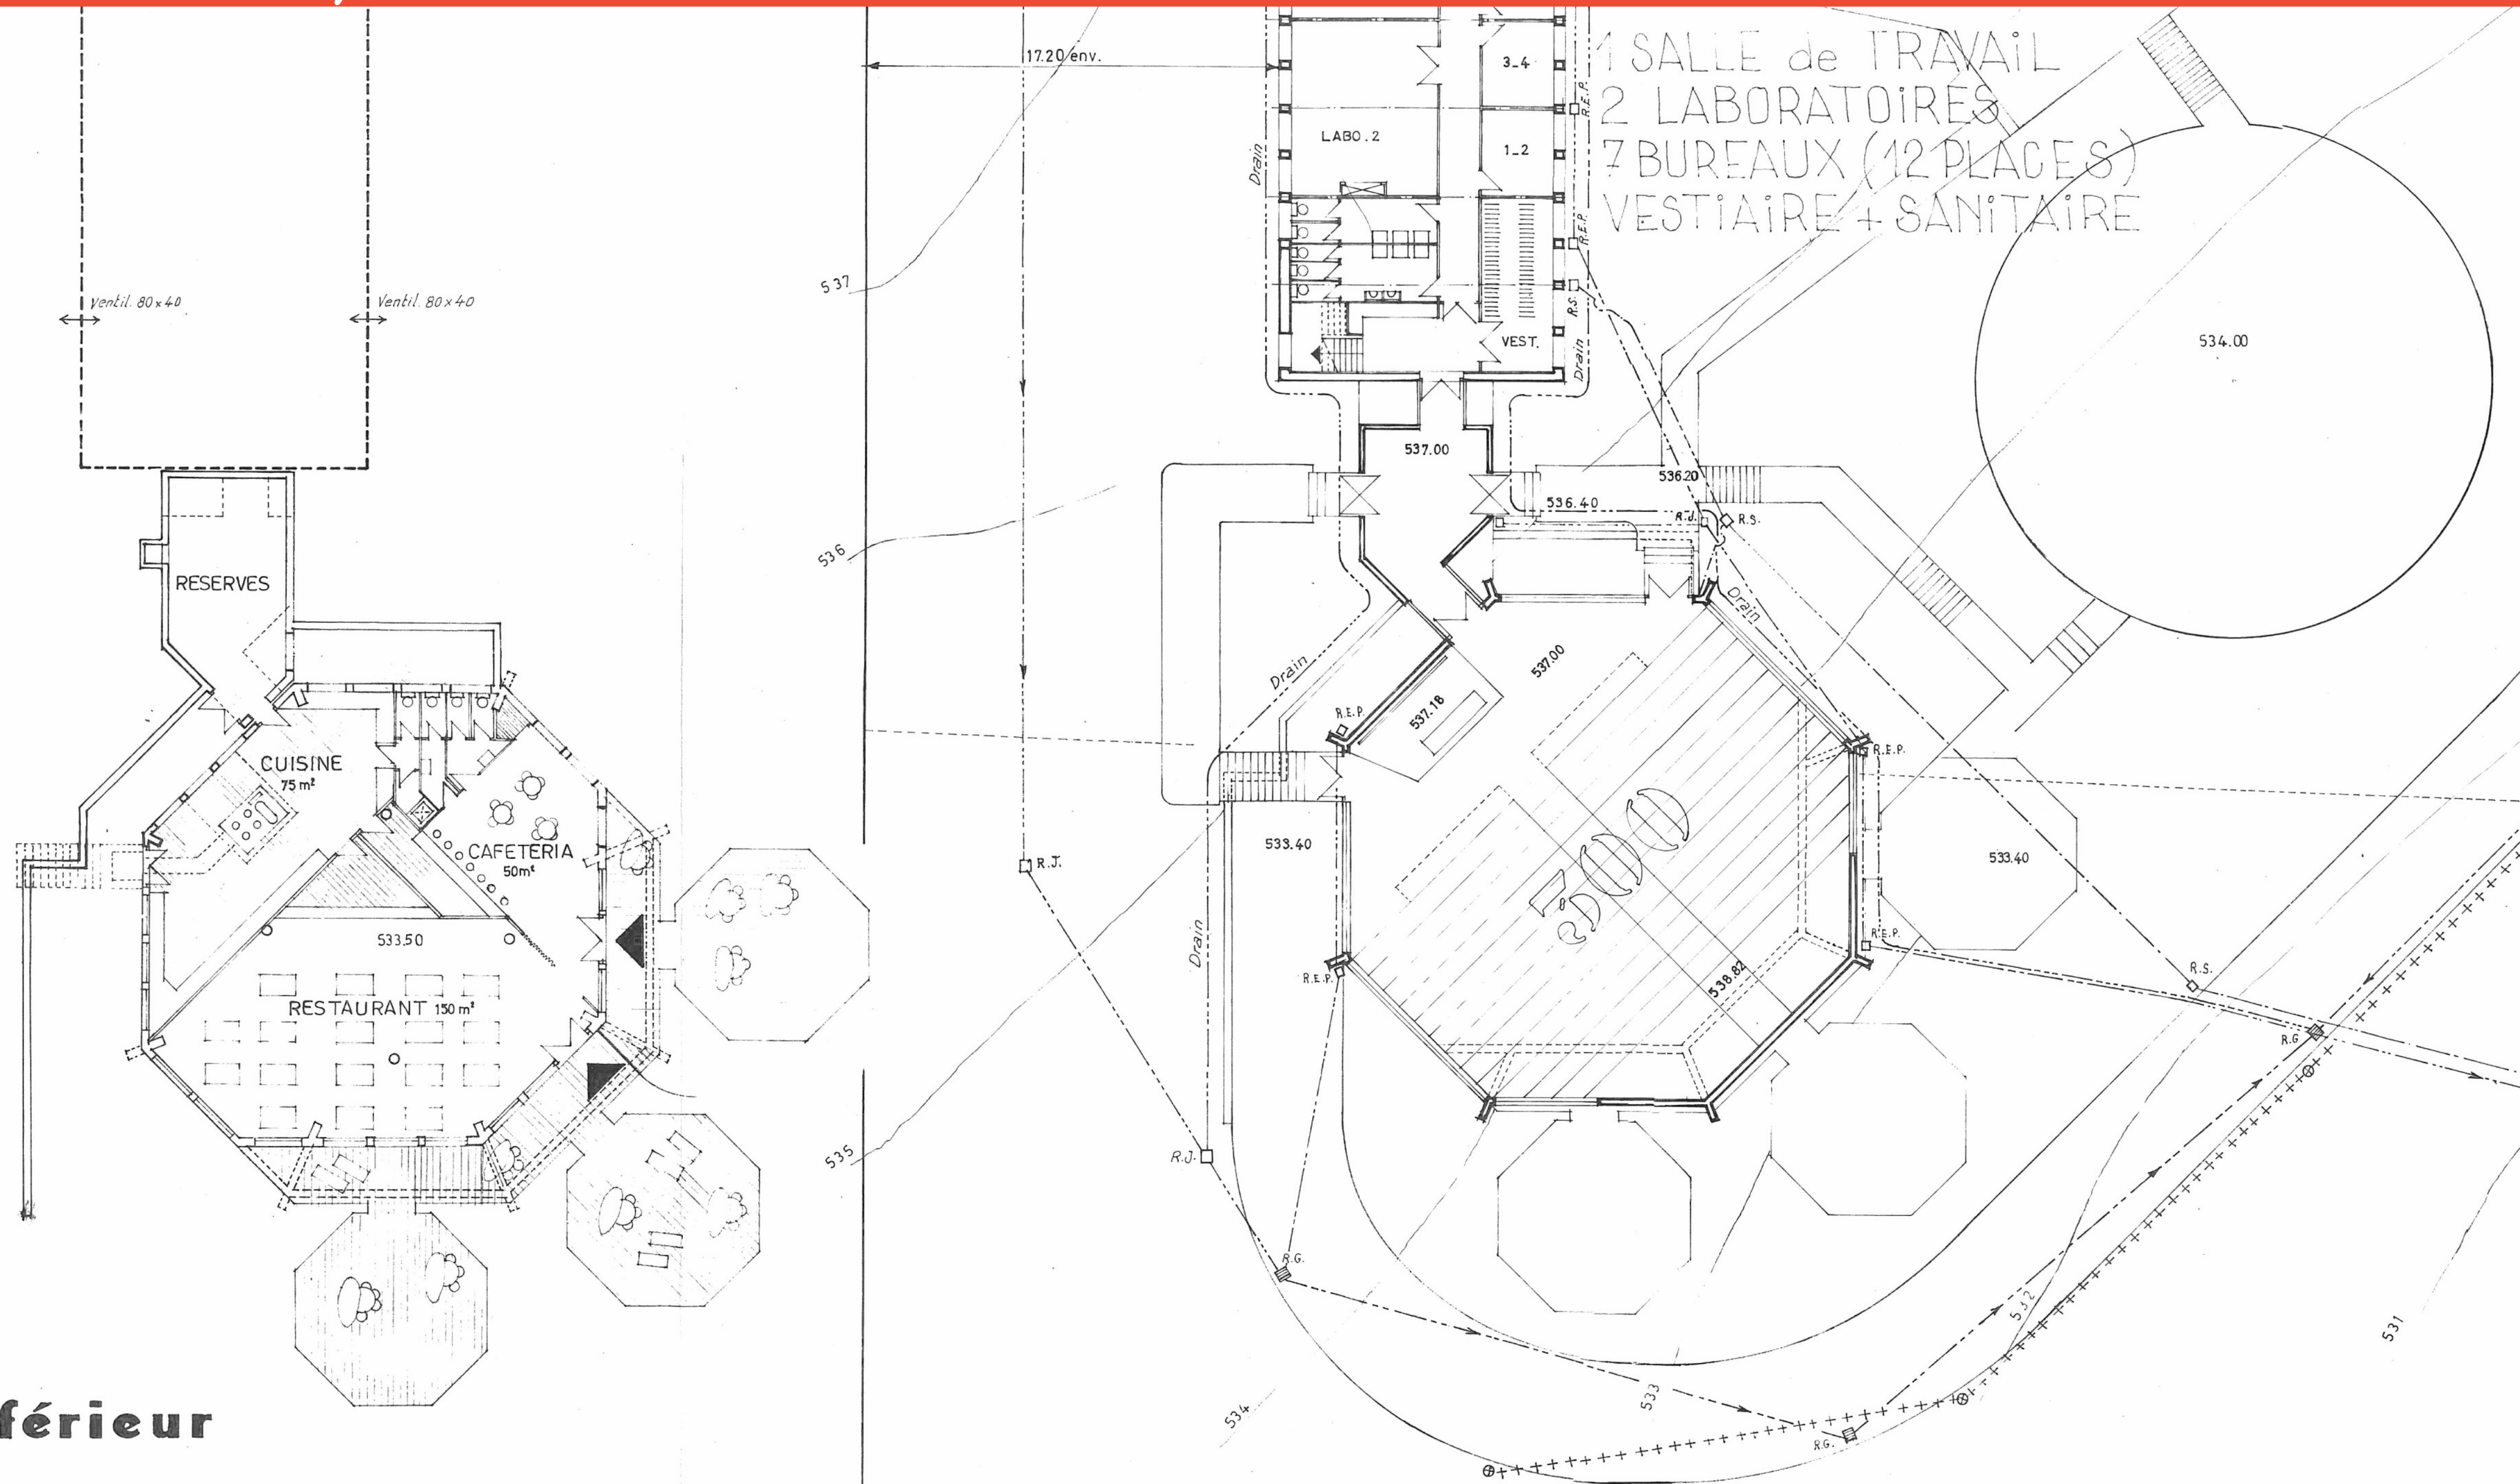


rez inférieur

Plan des extensions, 12 octobre 1979

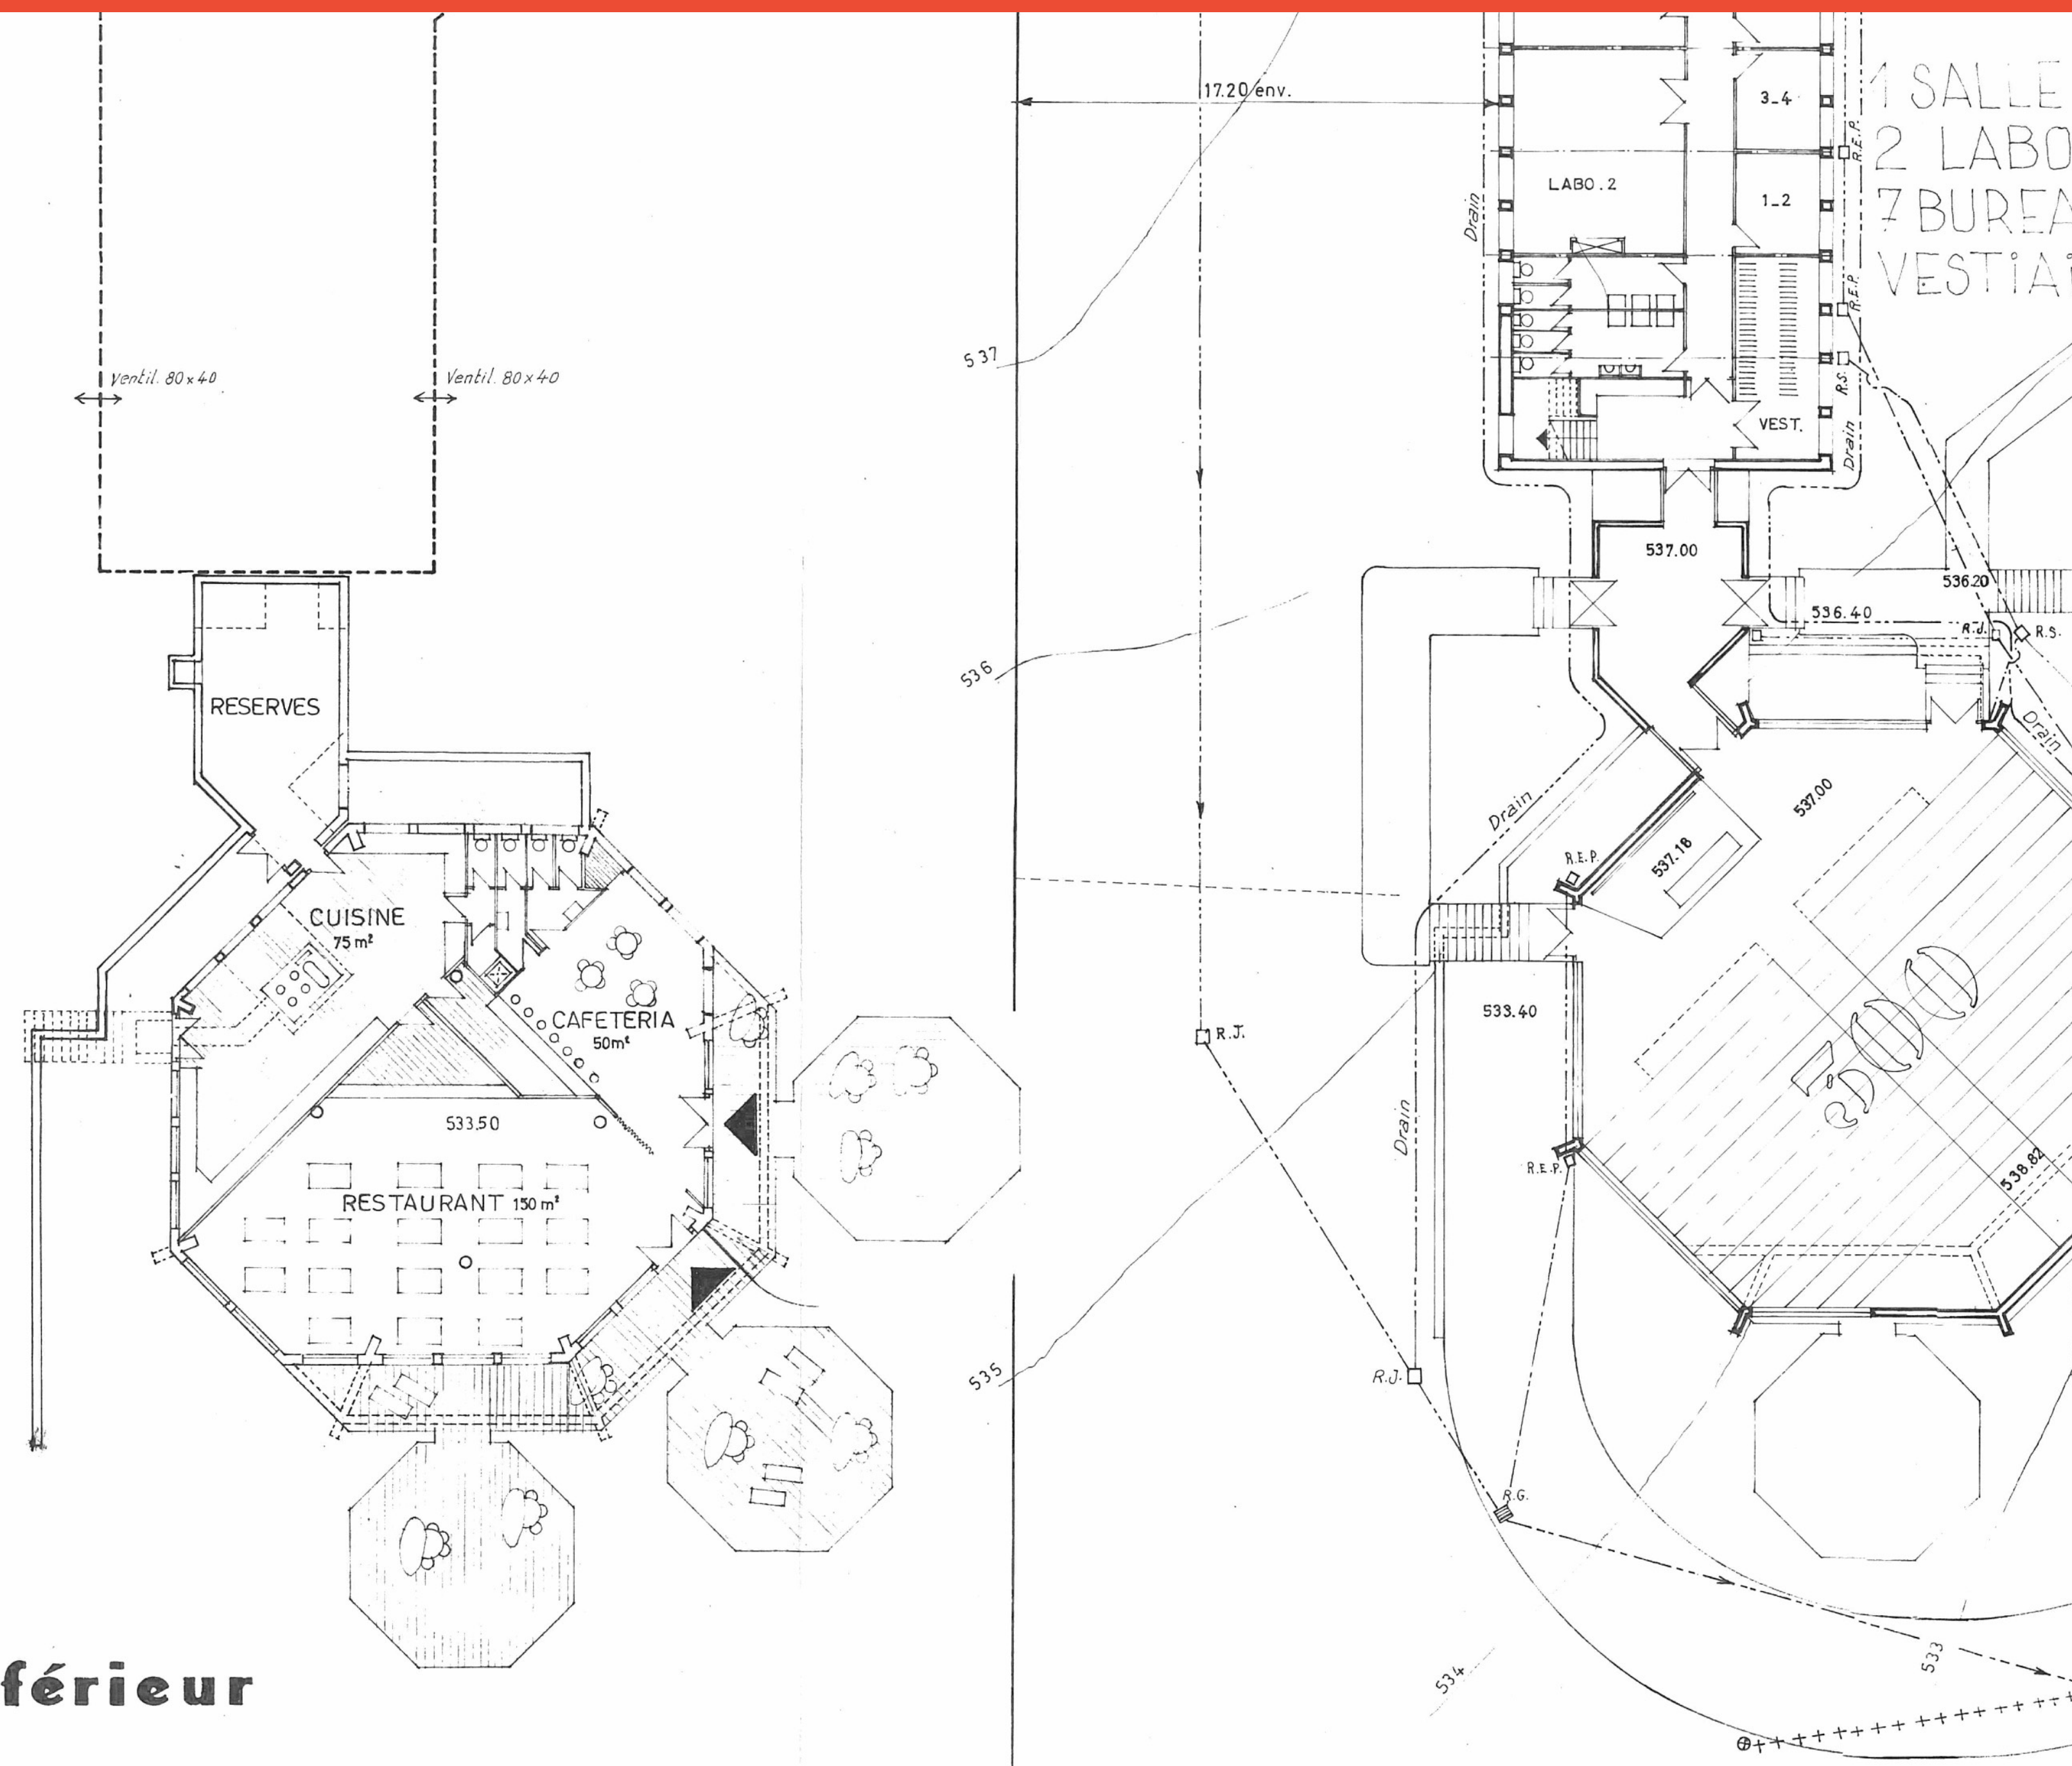


rez inférieur

Amphi 300 + réfectoire, avril 1981

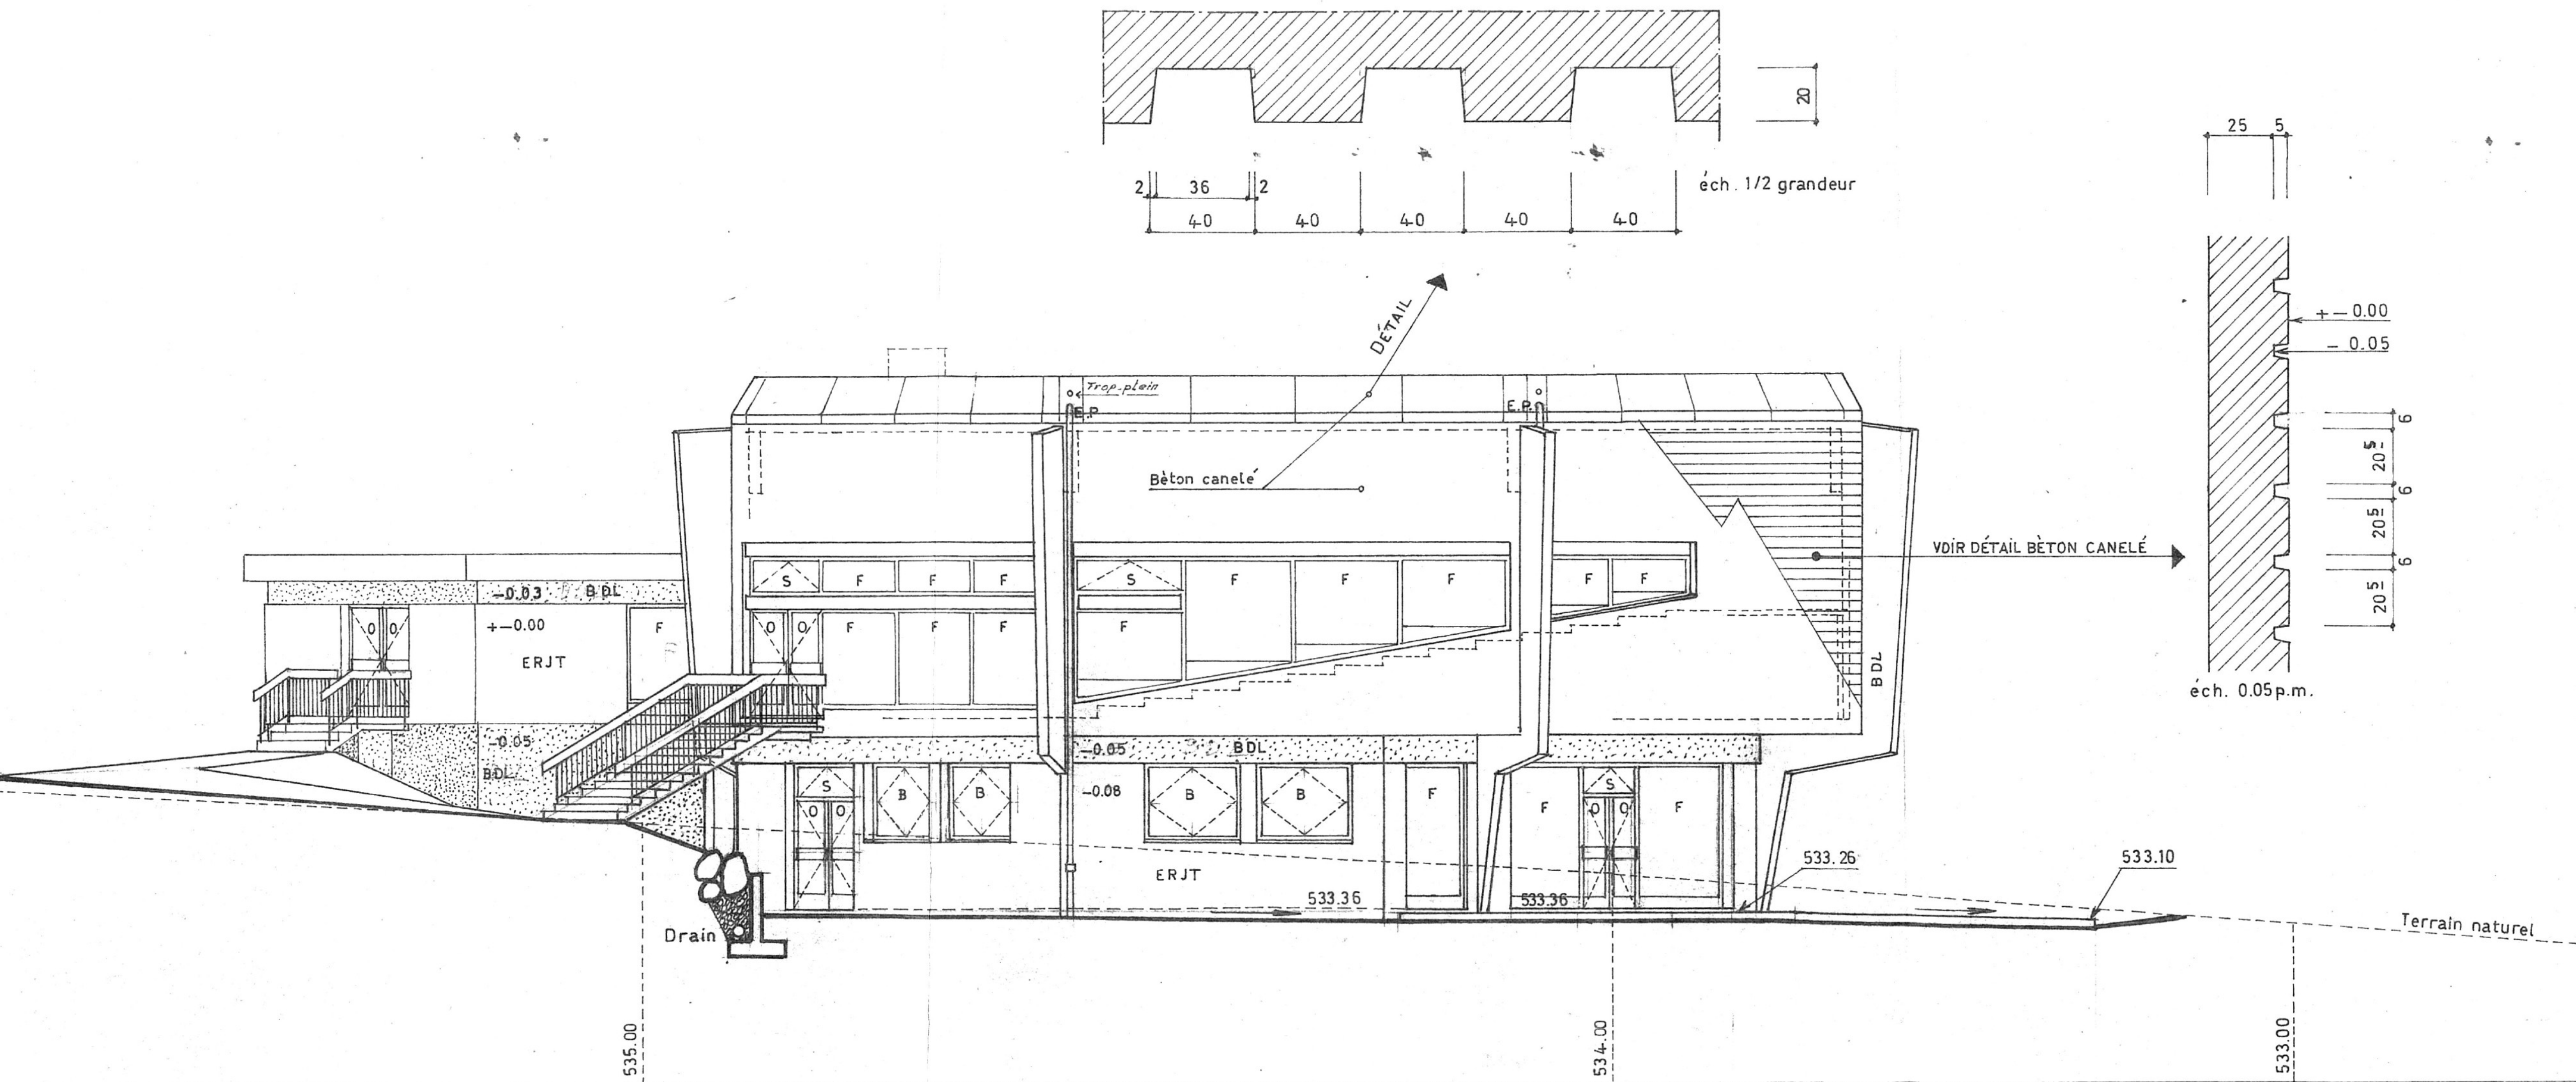

o u e s t

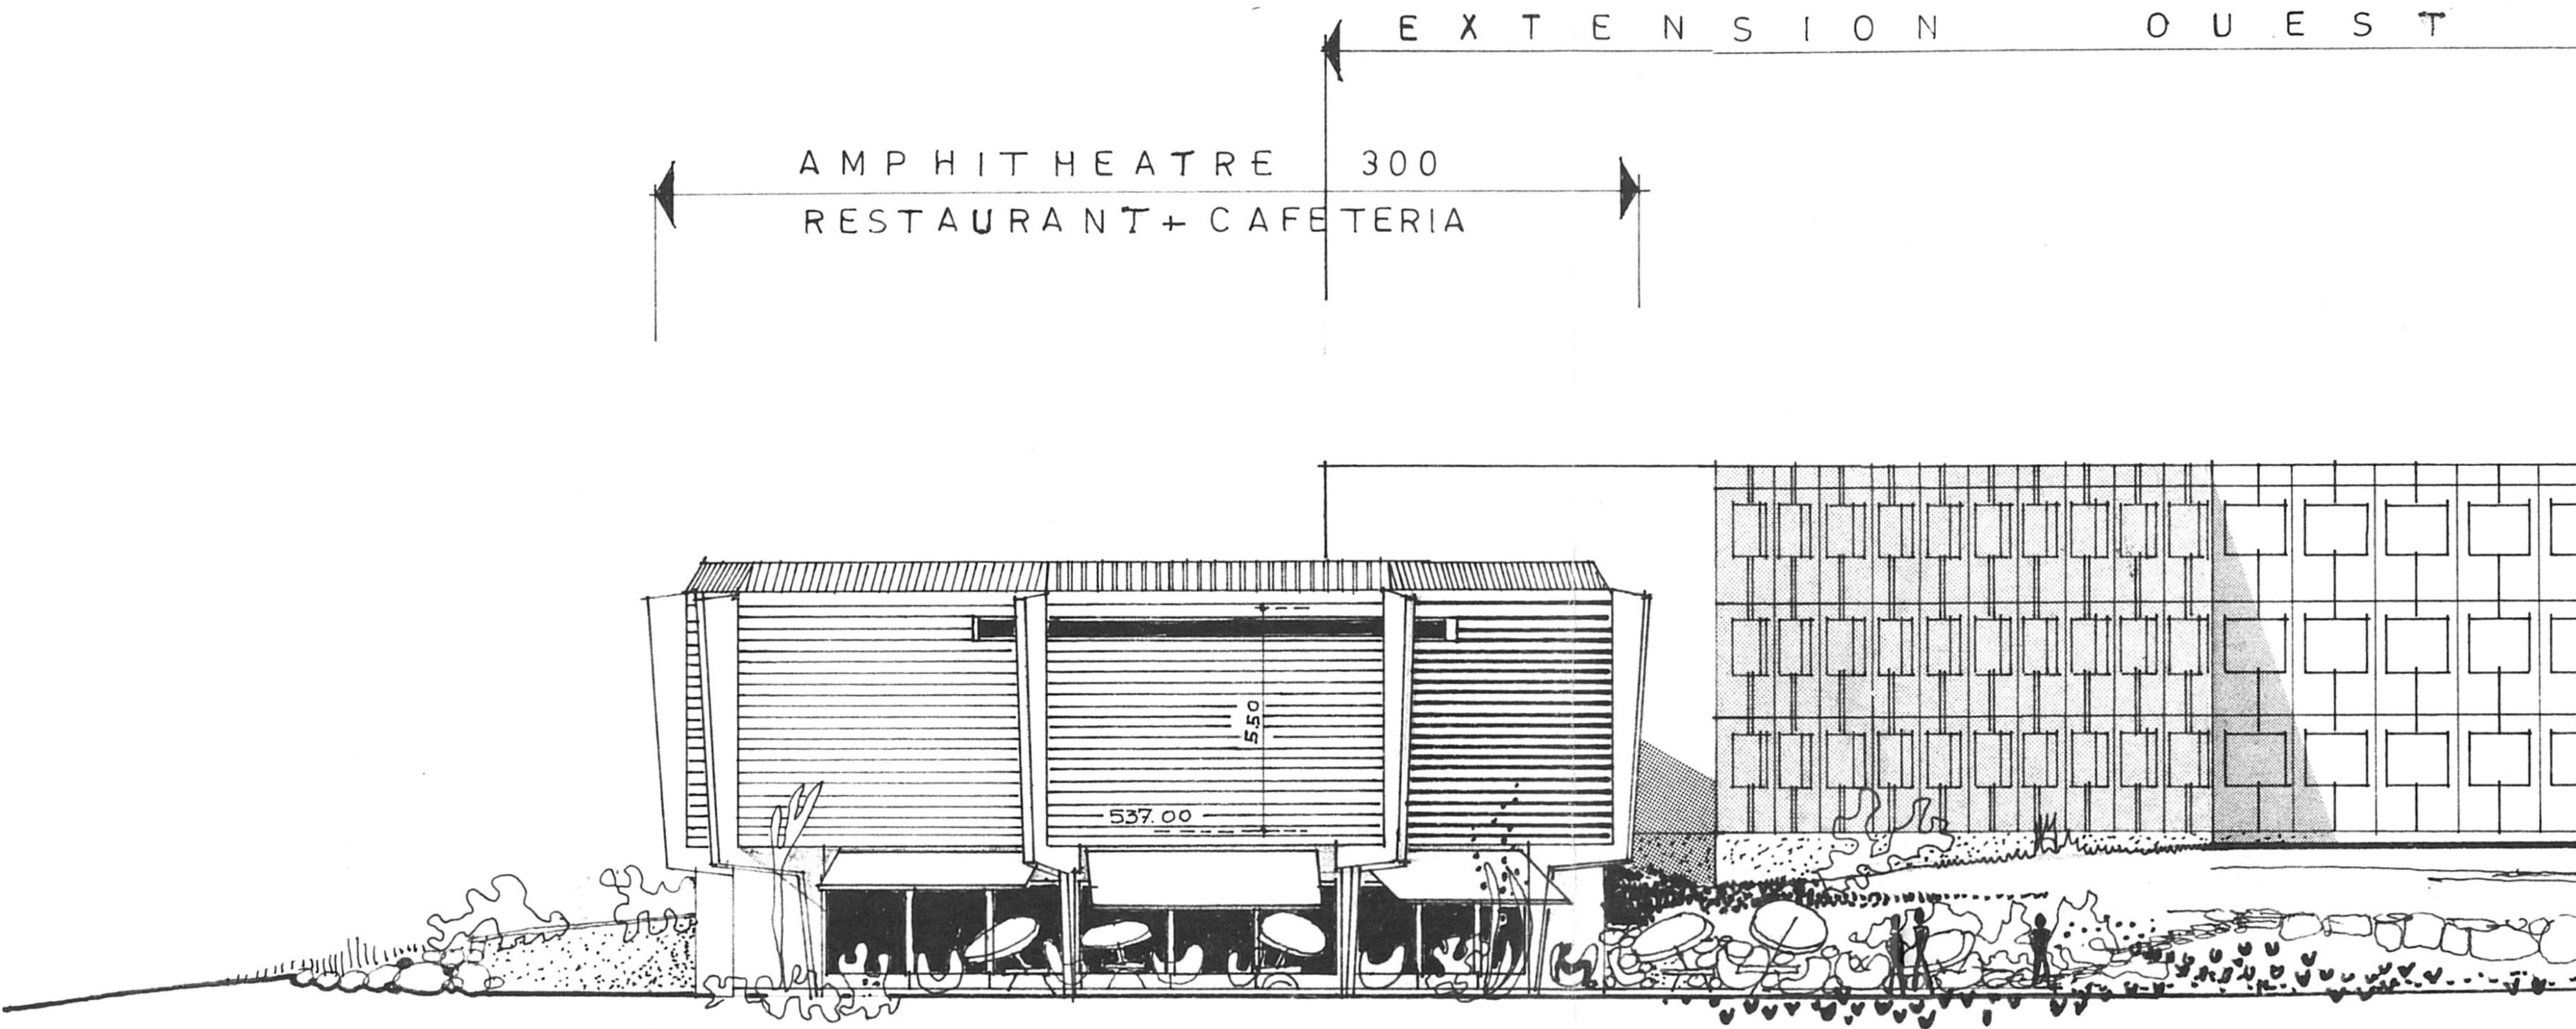



I.N2.P3. EXTENSION

LABORATOIRE D'ANECY

façade s_o


DRESSE PAR CLAUDE FAY ARCHITECTE D.P.L.G. — ANECY
27, AVENUE DE LA PLAINE
LE 12 OCTOBRE 1979.

506_A.P.S._5

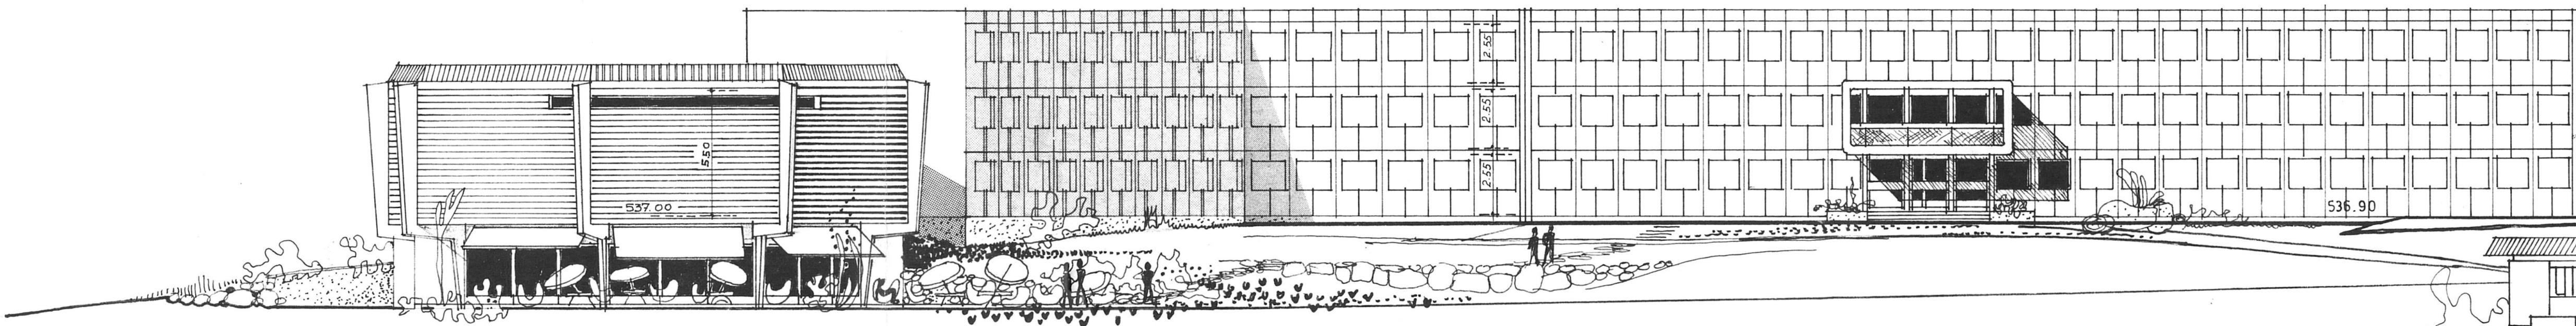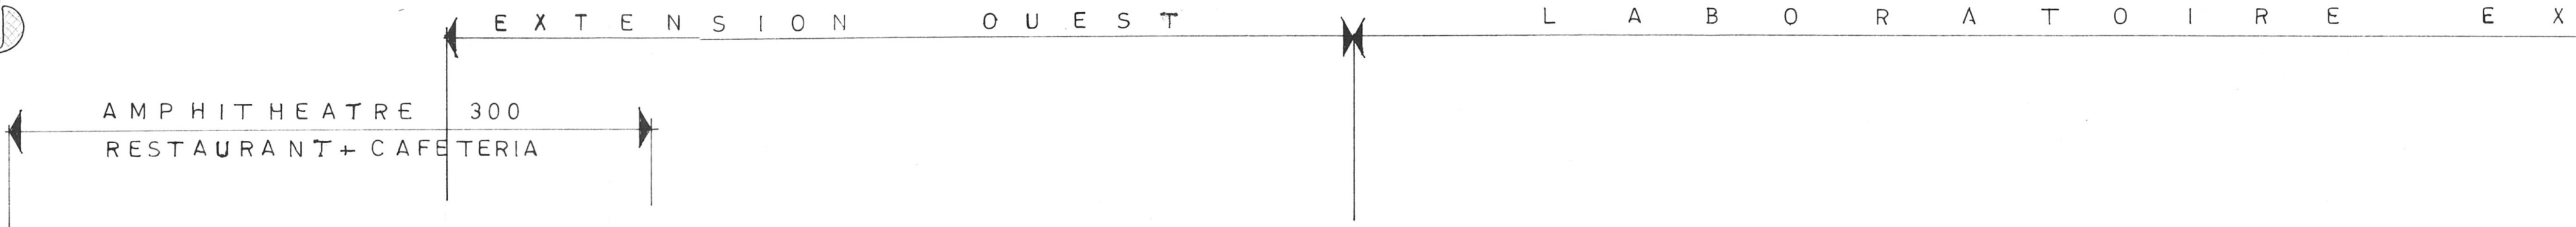


LOG
STU

f a ç a d e p r i n c i p a l e s u

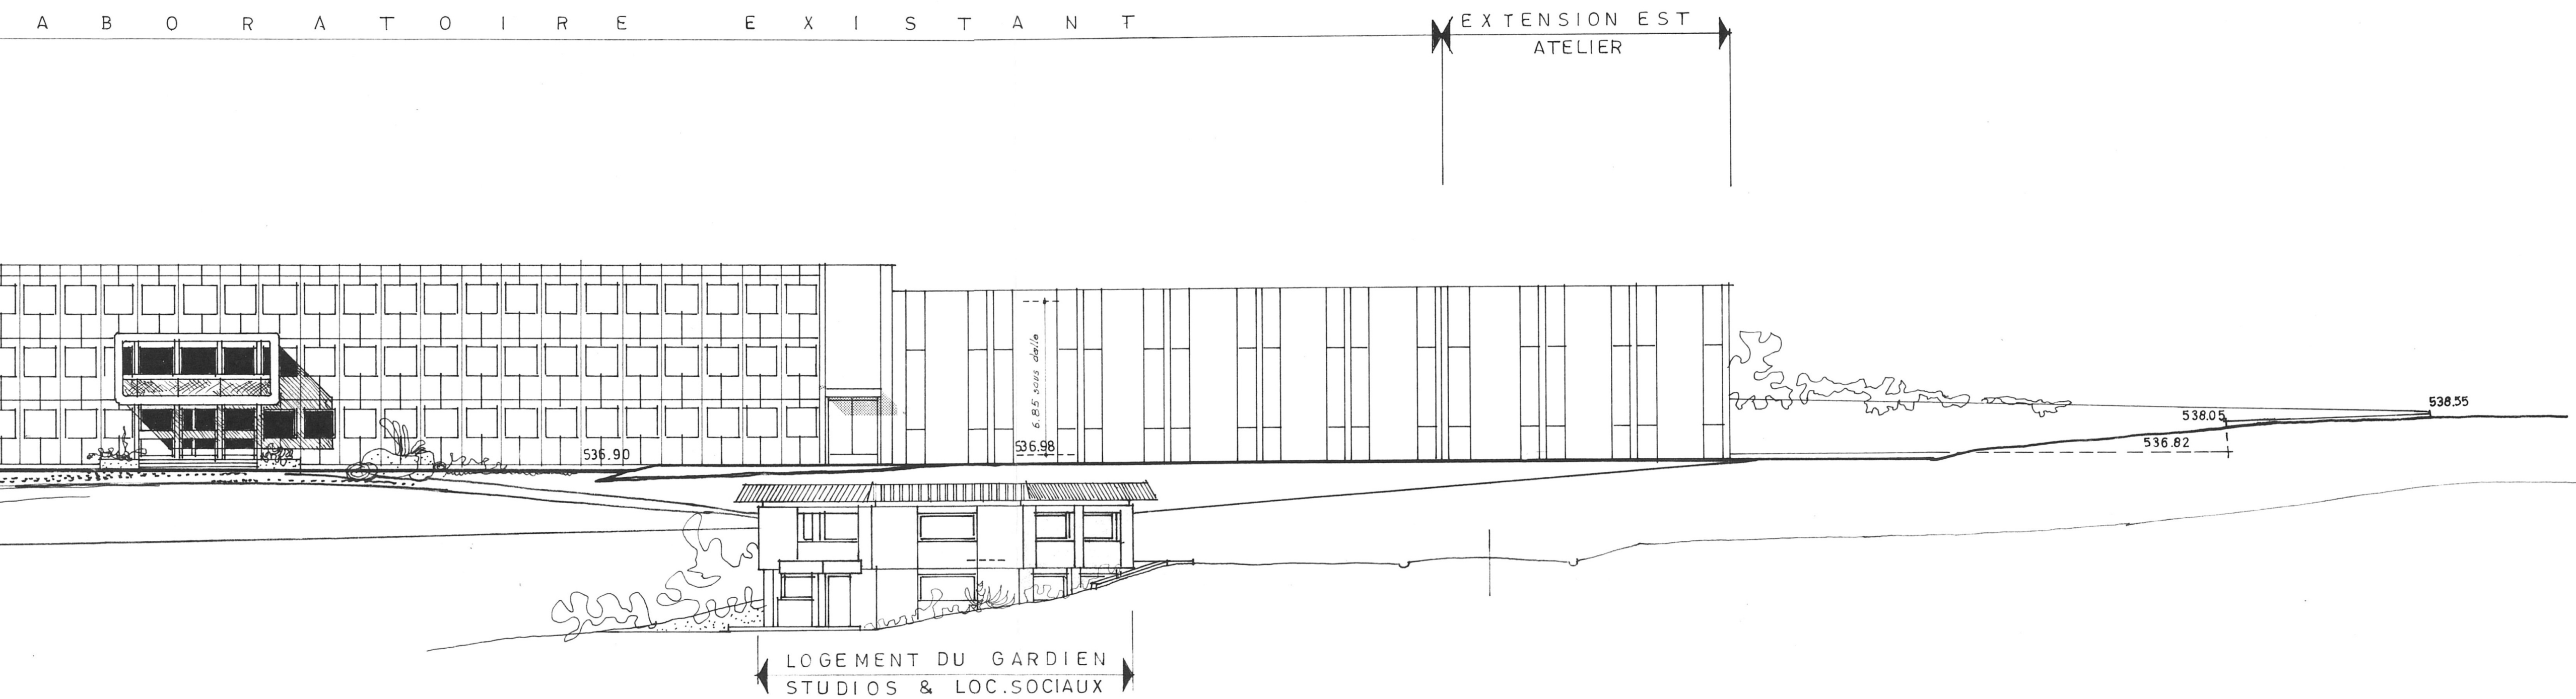


n c i p a l e s u d - o u e s t


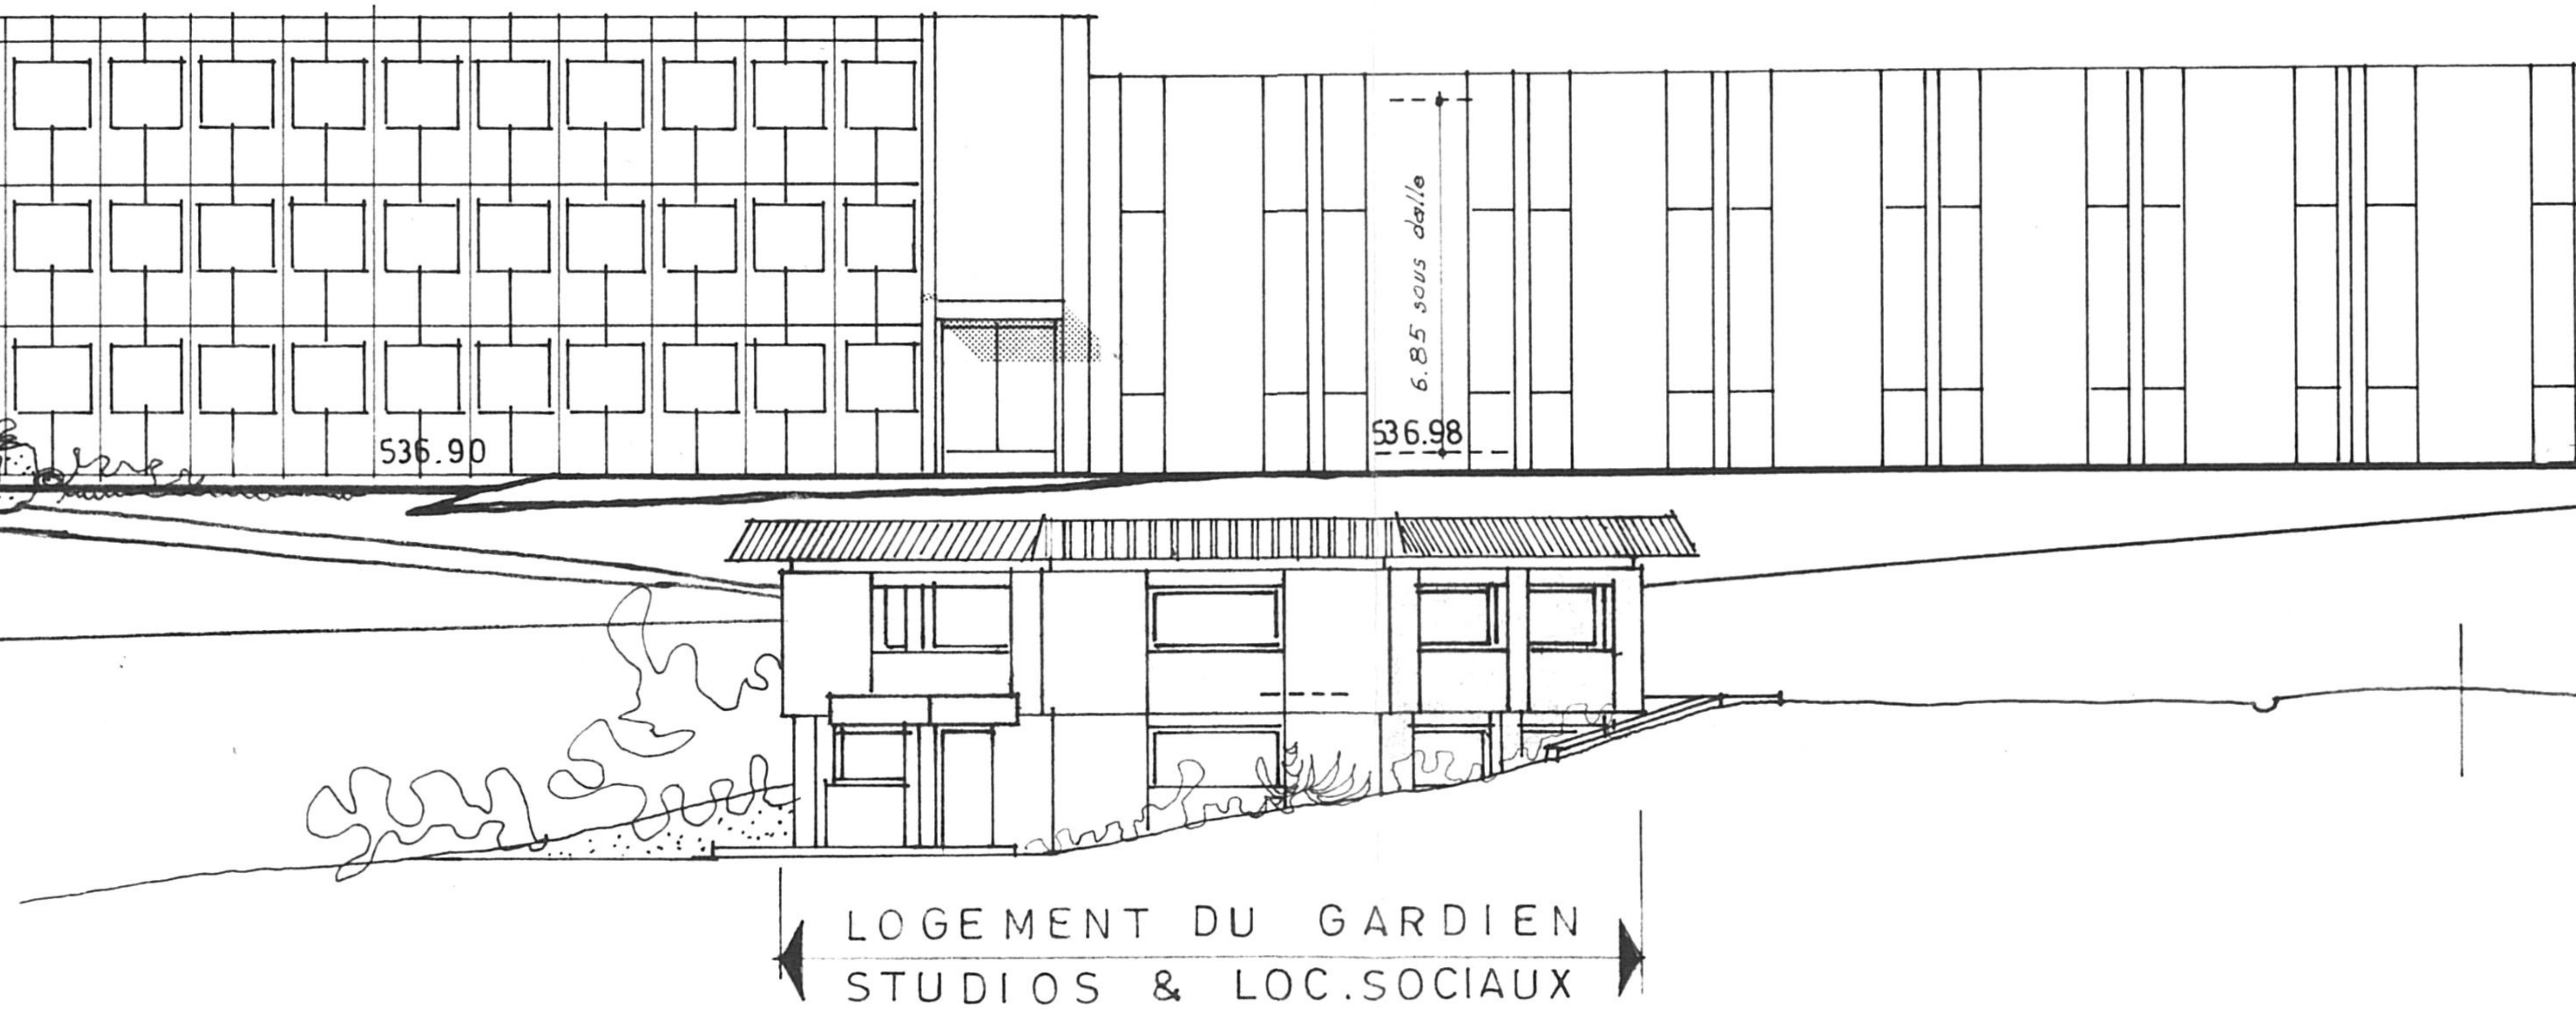


Logement du gardien

Plan des extensions, 12 octobre 1979

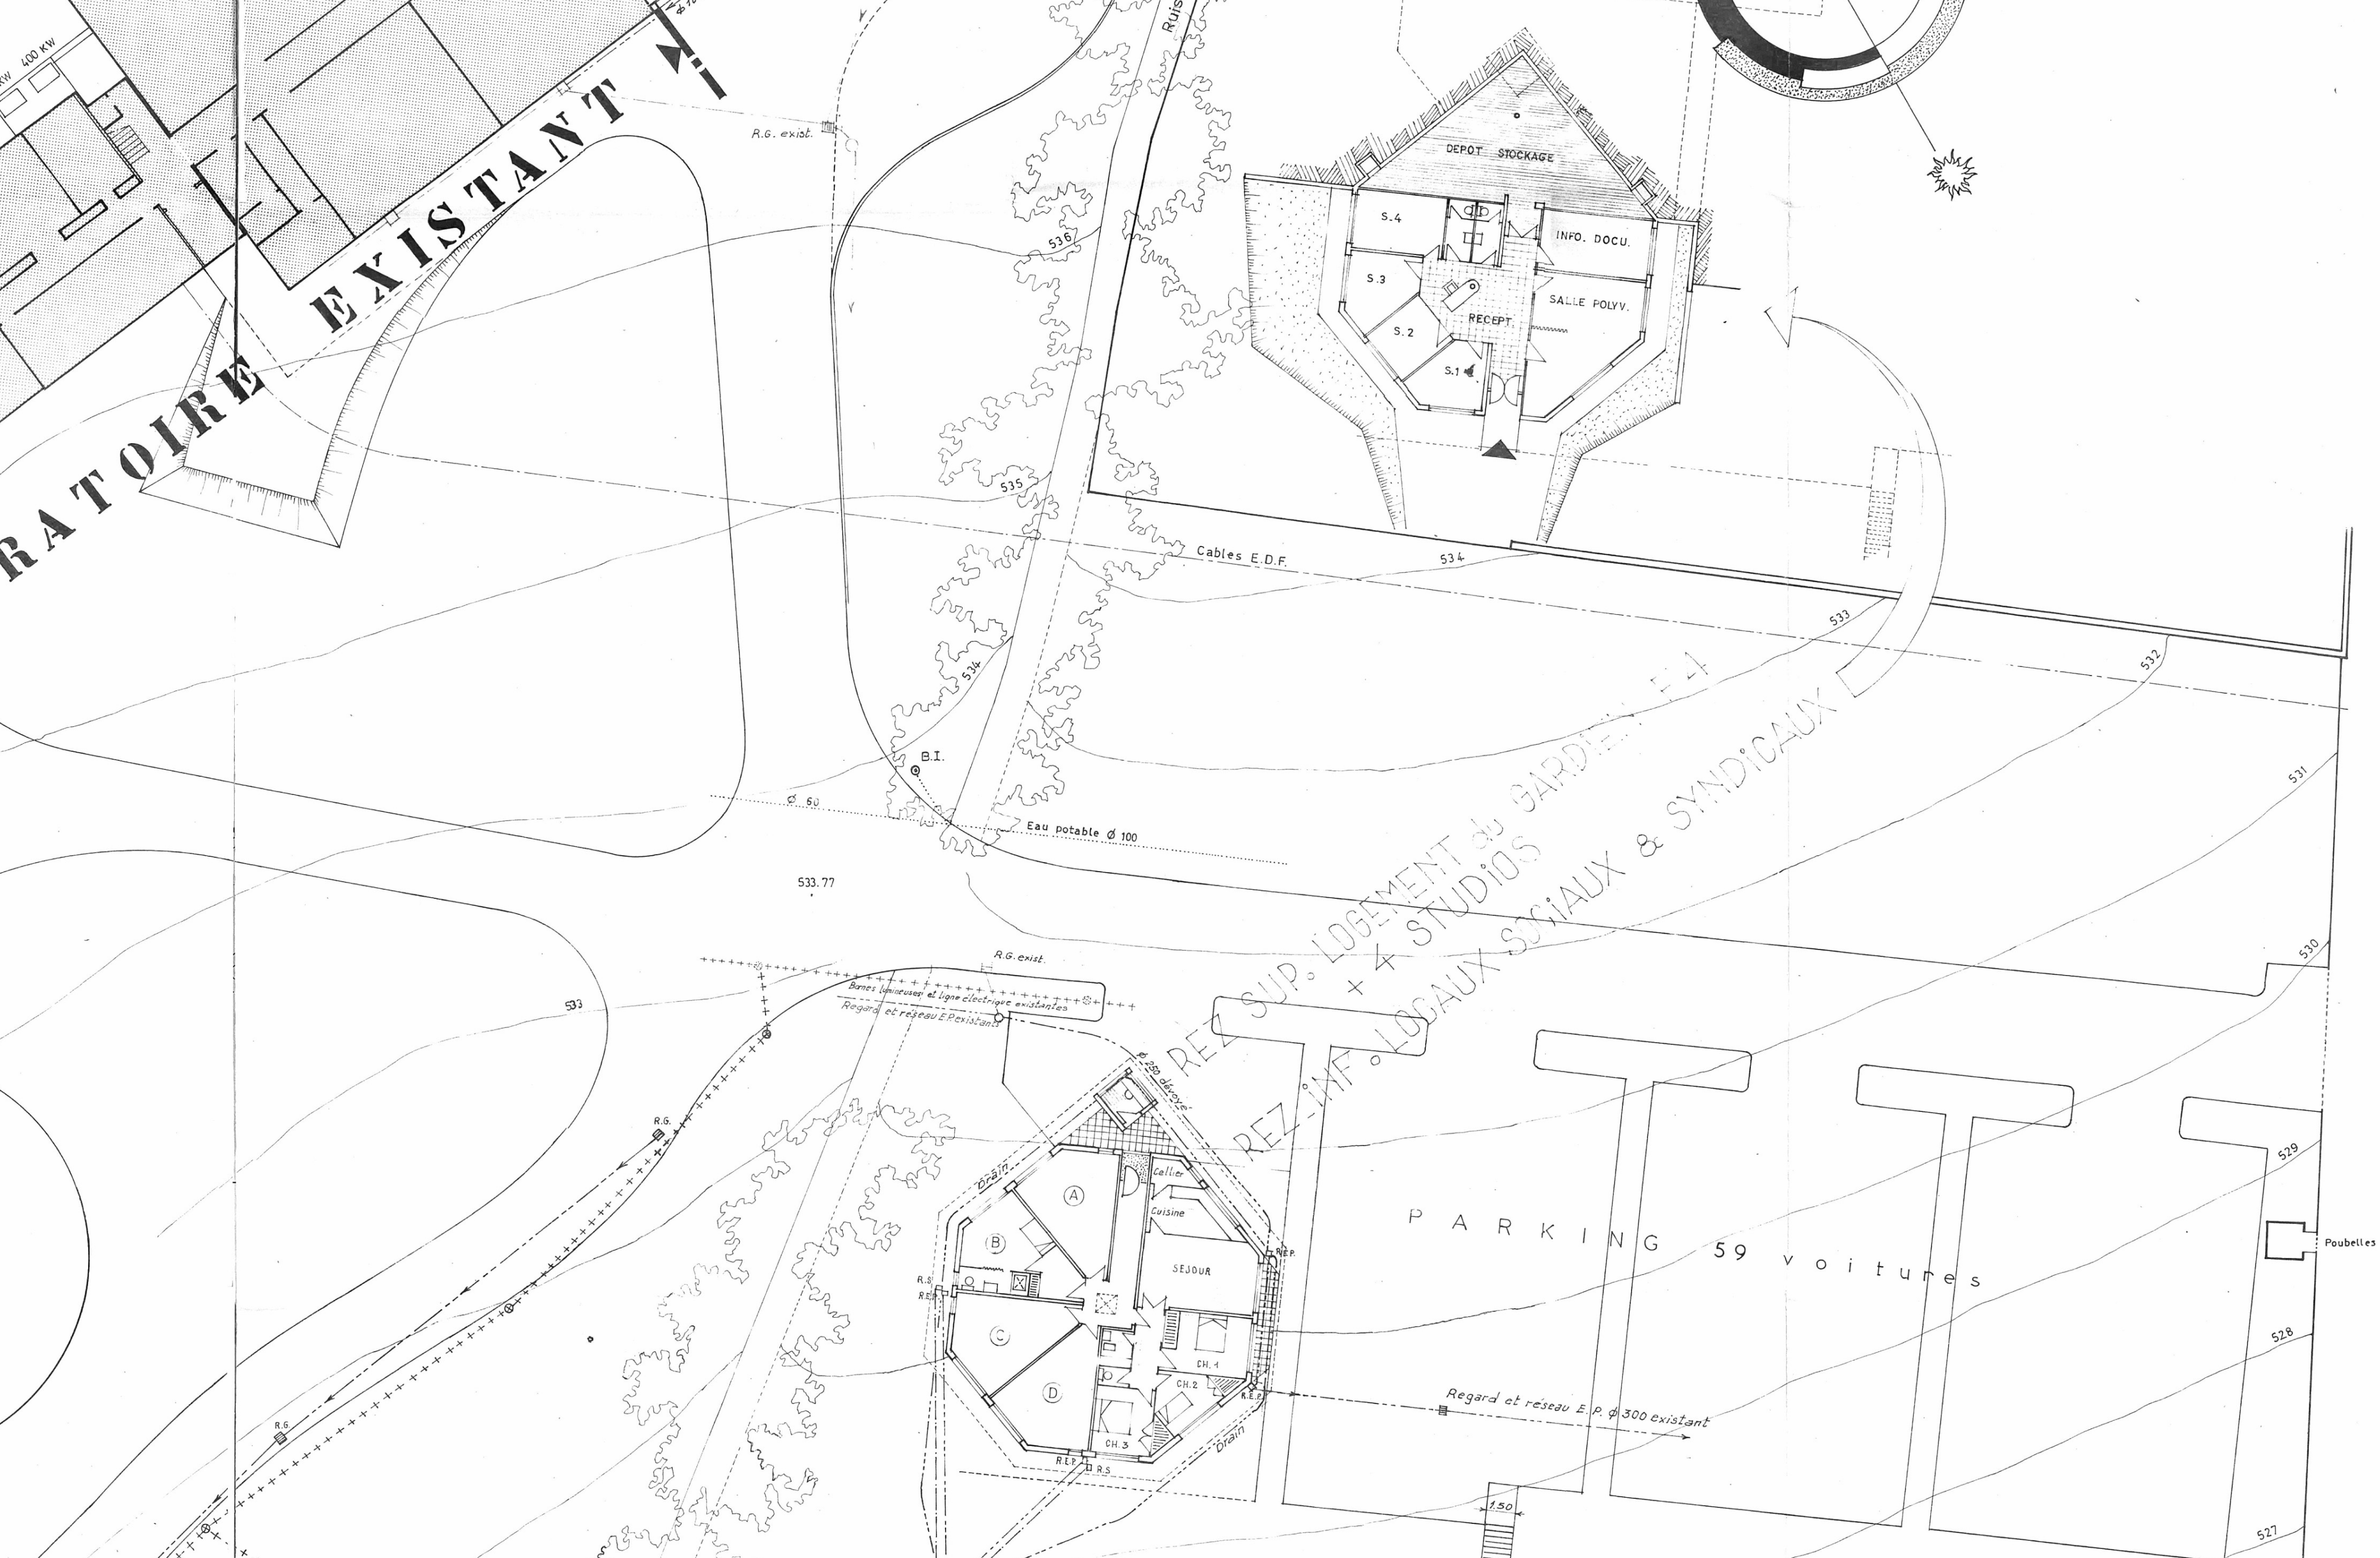


Plan des extensions, 12 octobre 1979

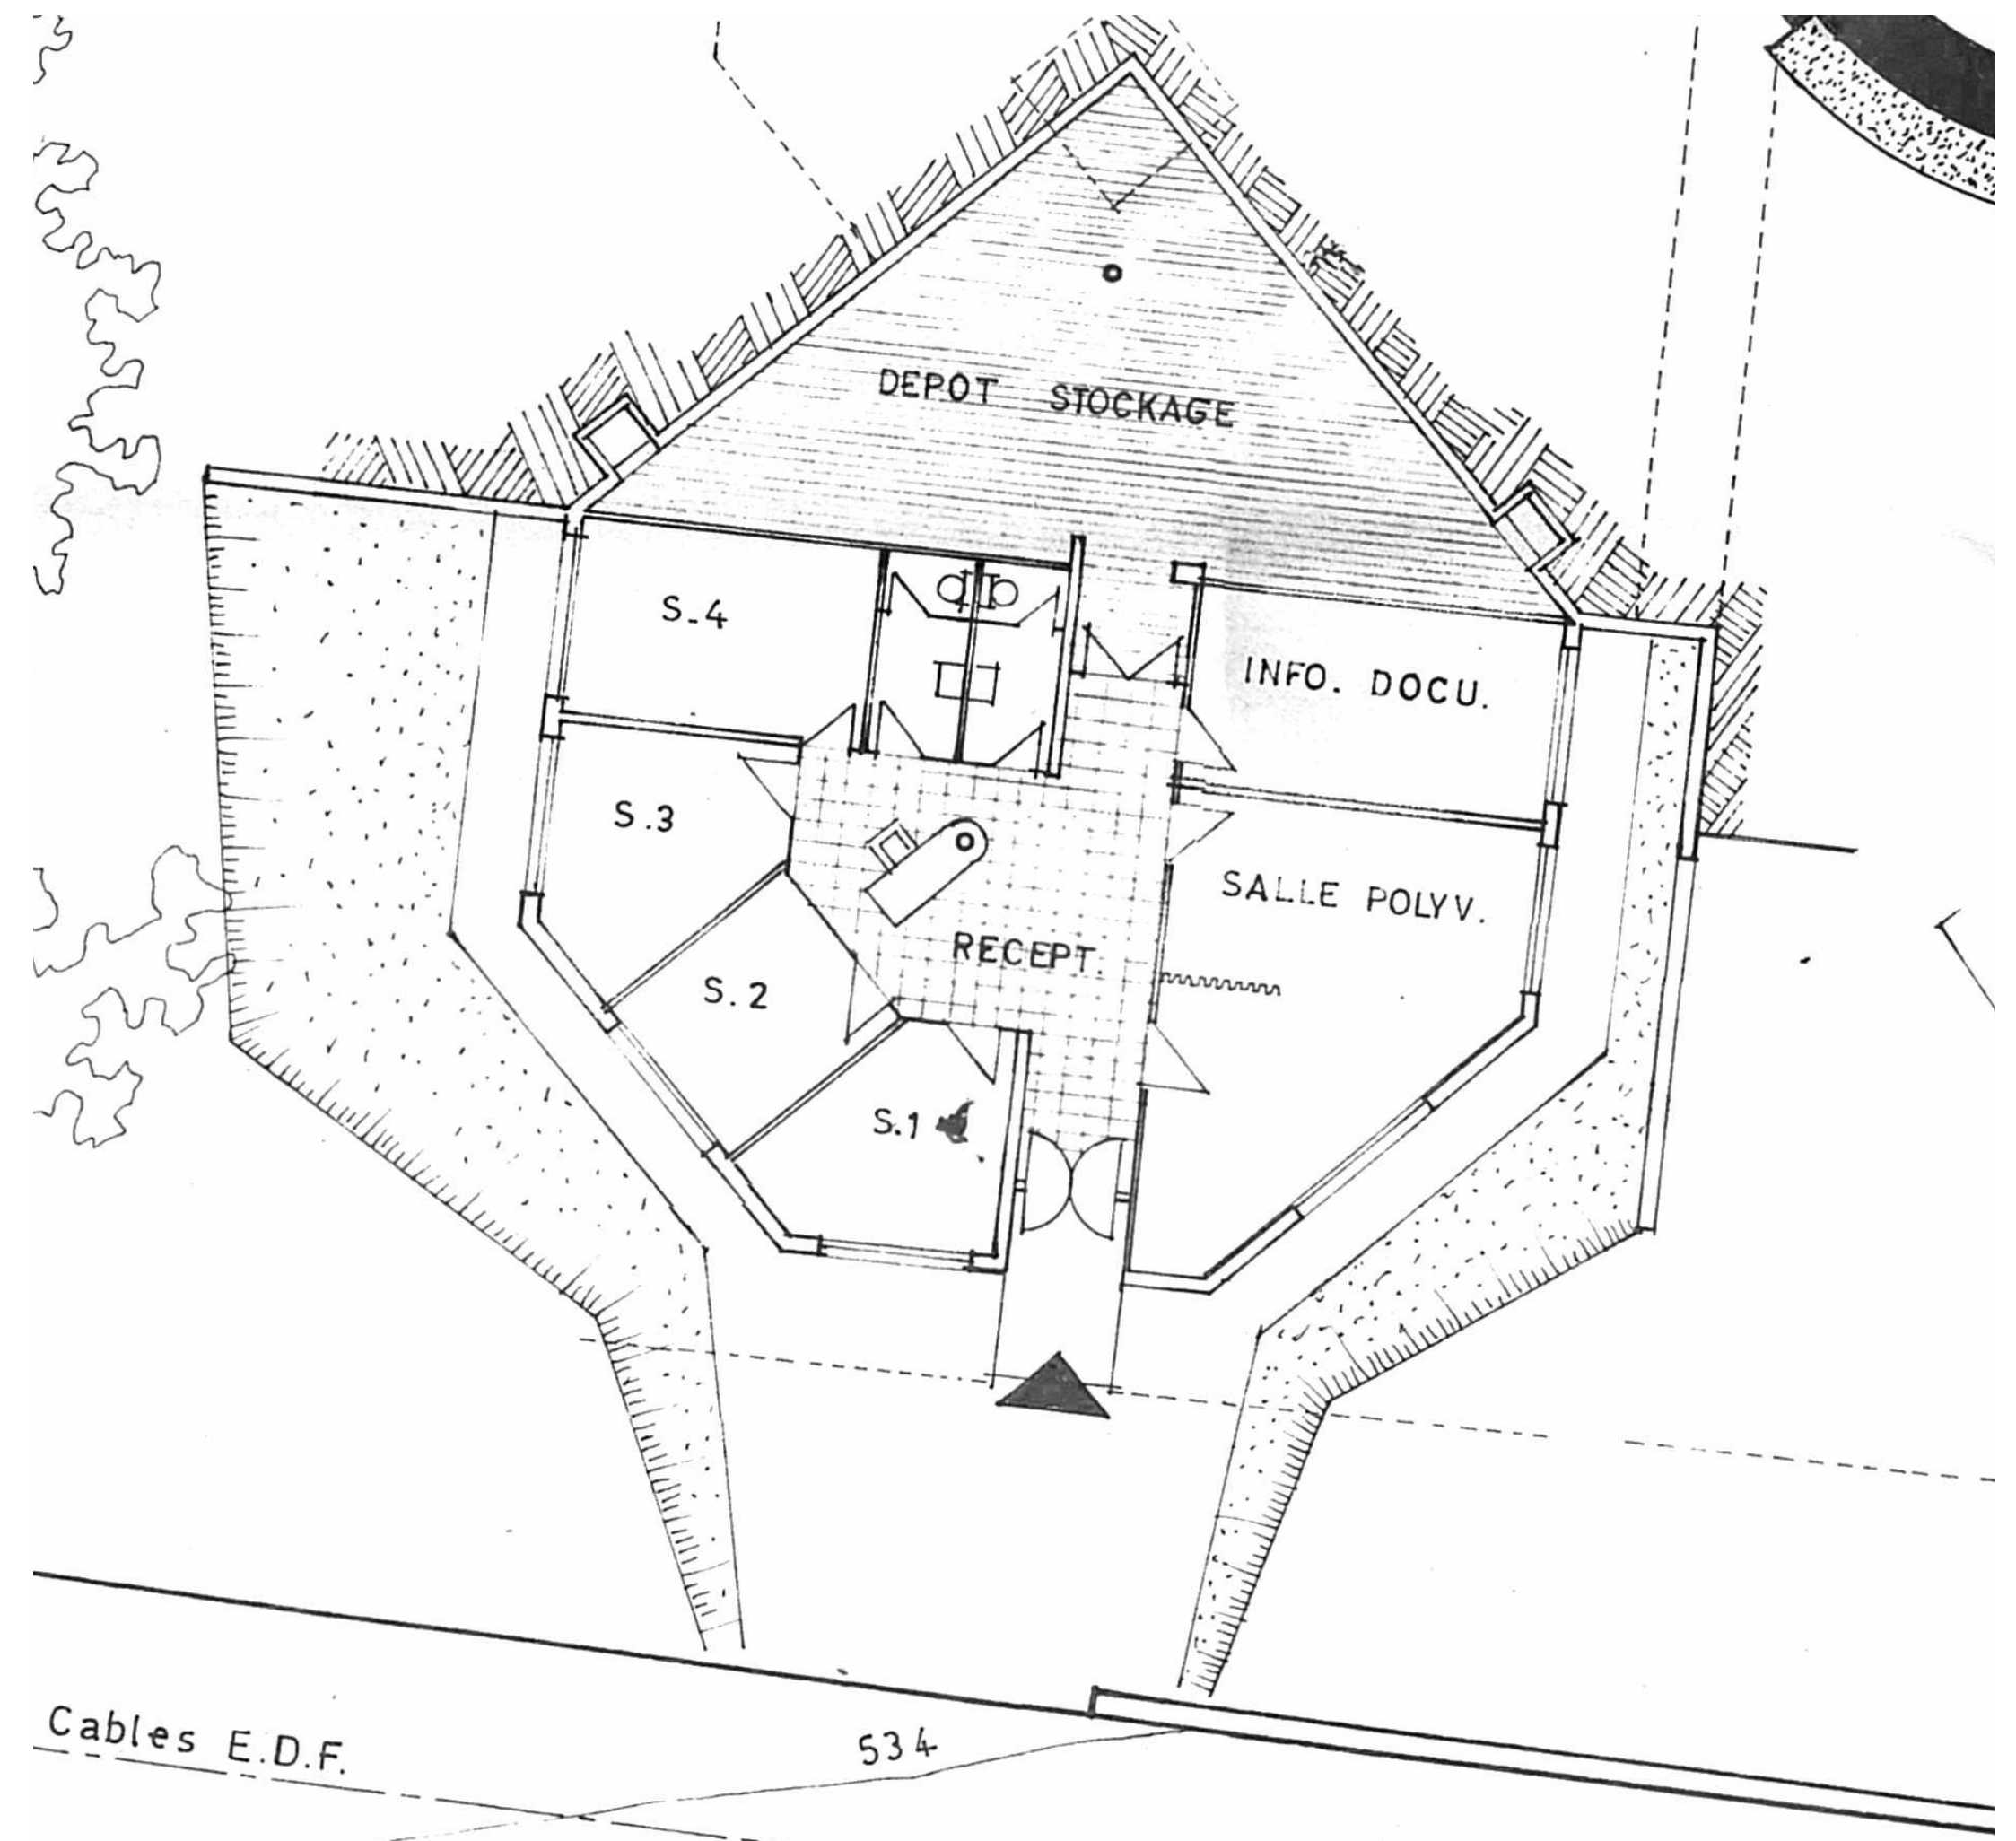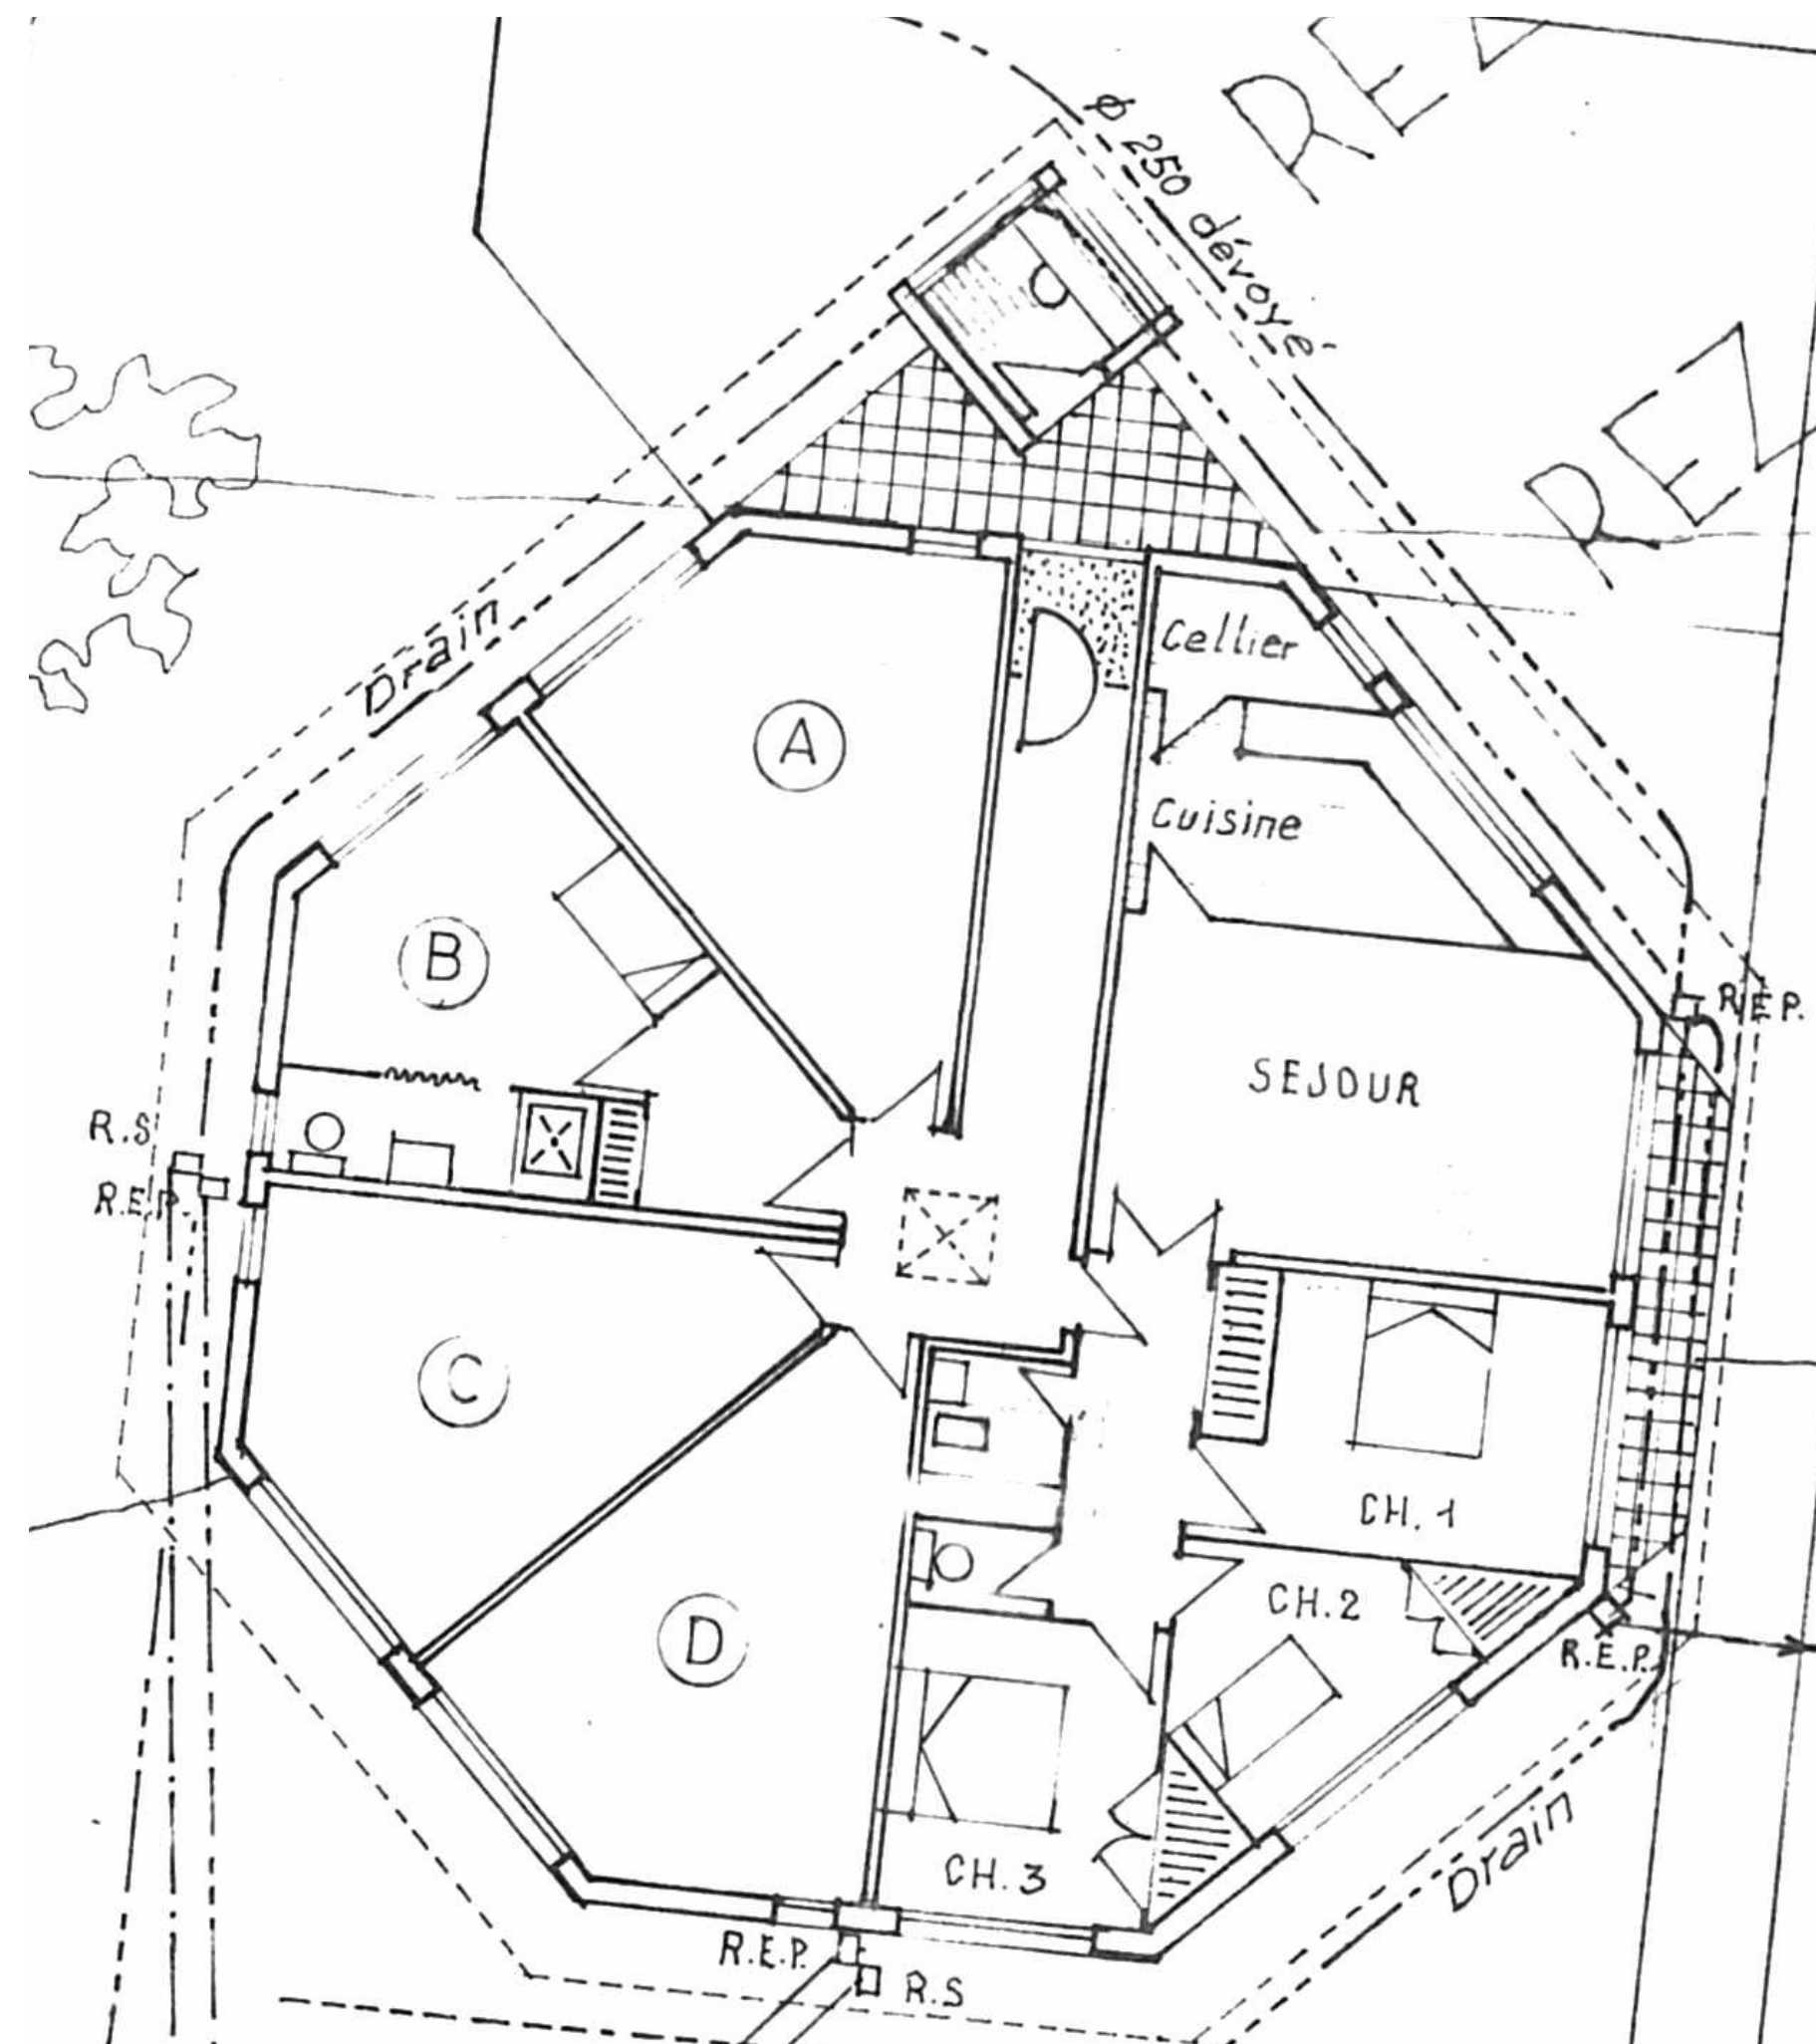


NOTA - Isolation "Fibrastyrène" 75 mm.
sous dalle, sur toute la surface -


Logement du gardien et locaux annexes, 14 novembre 1980

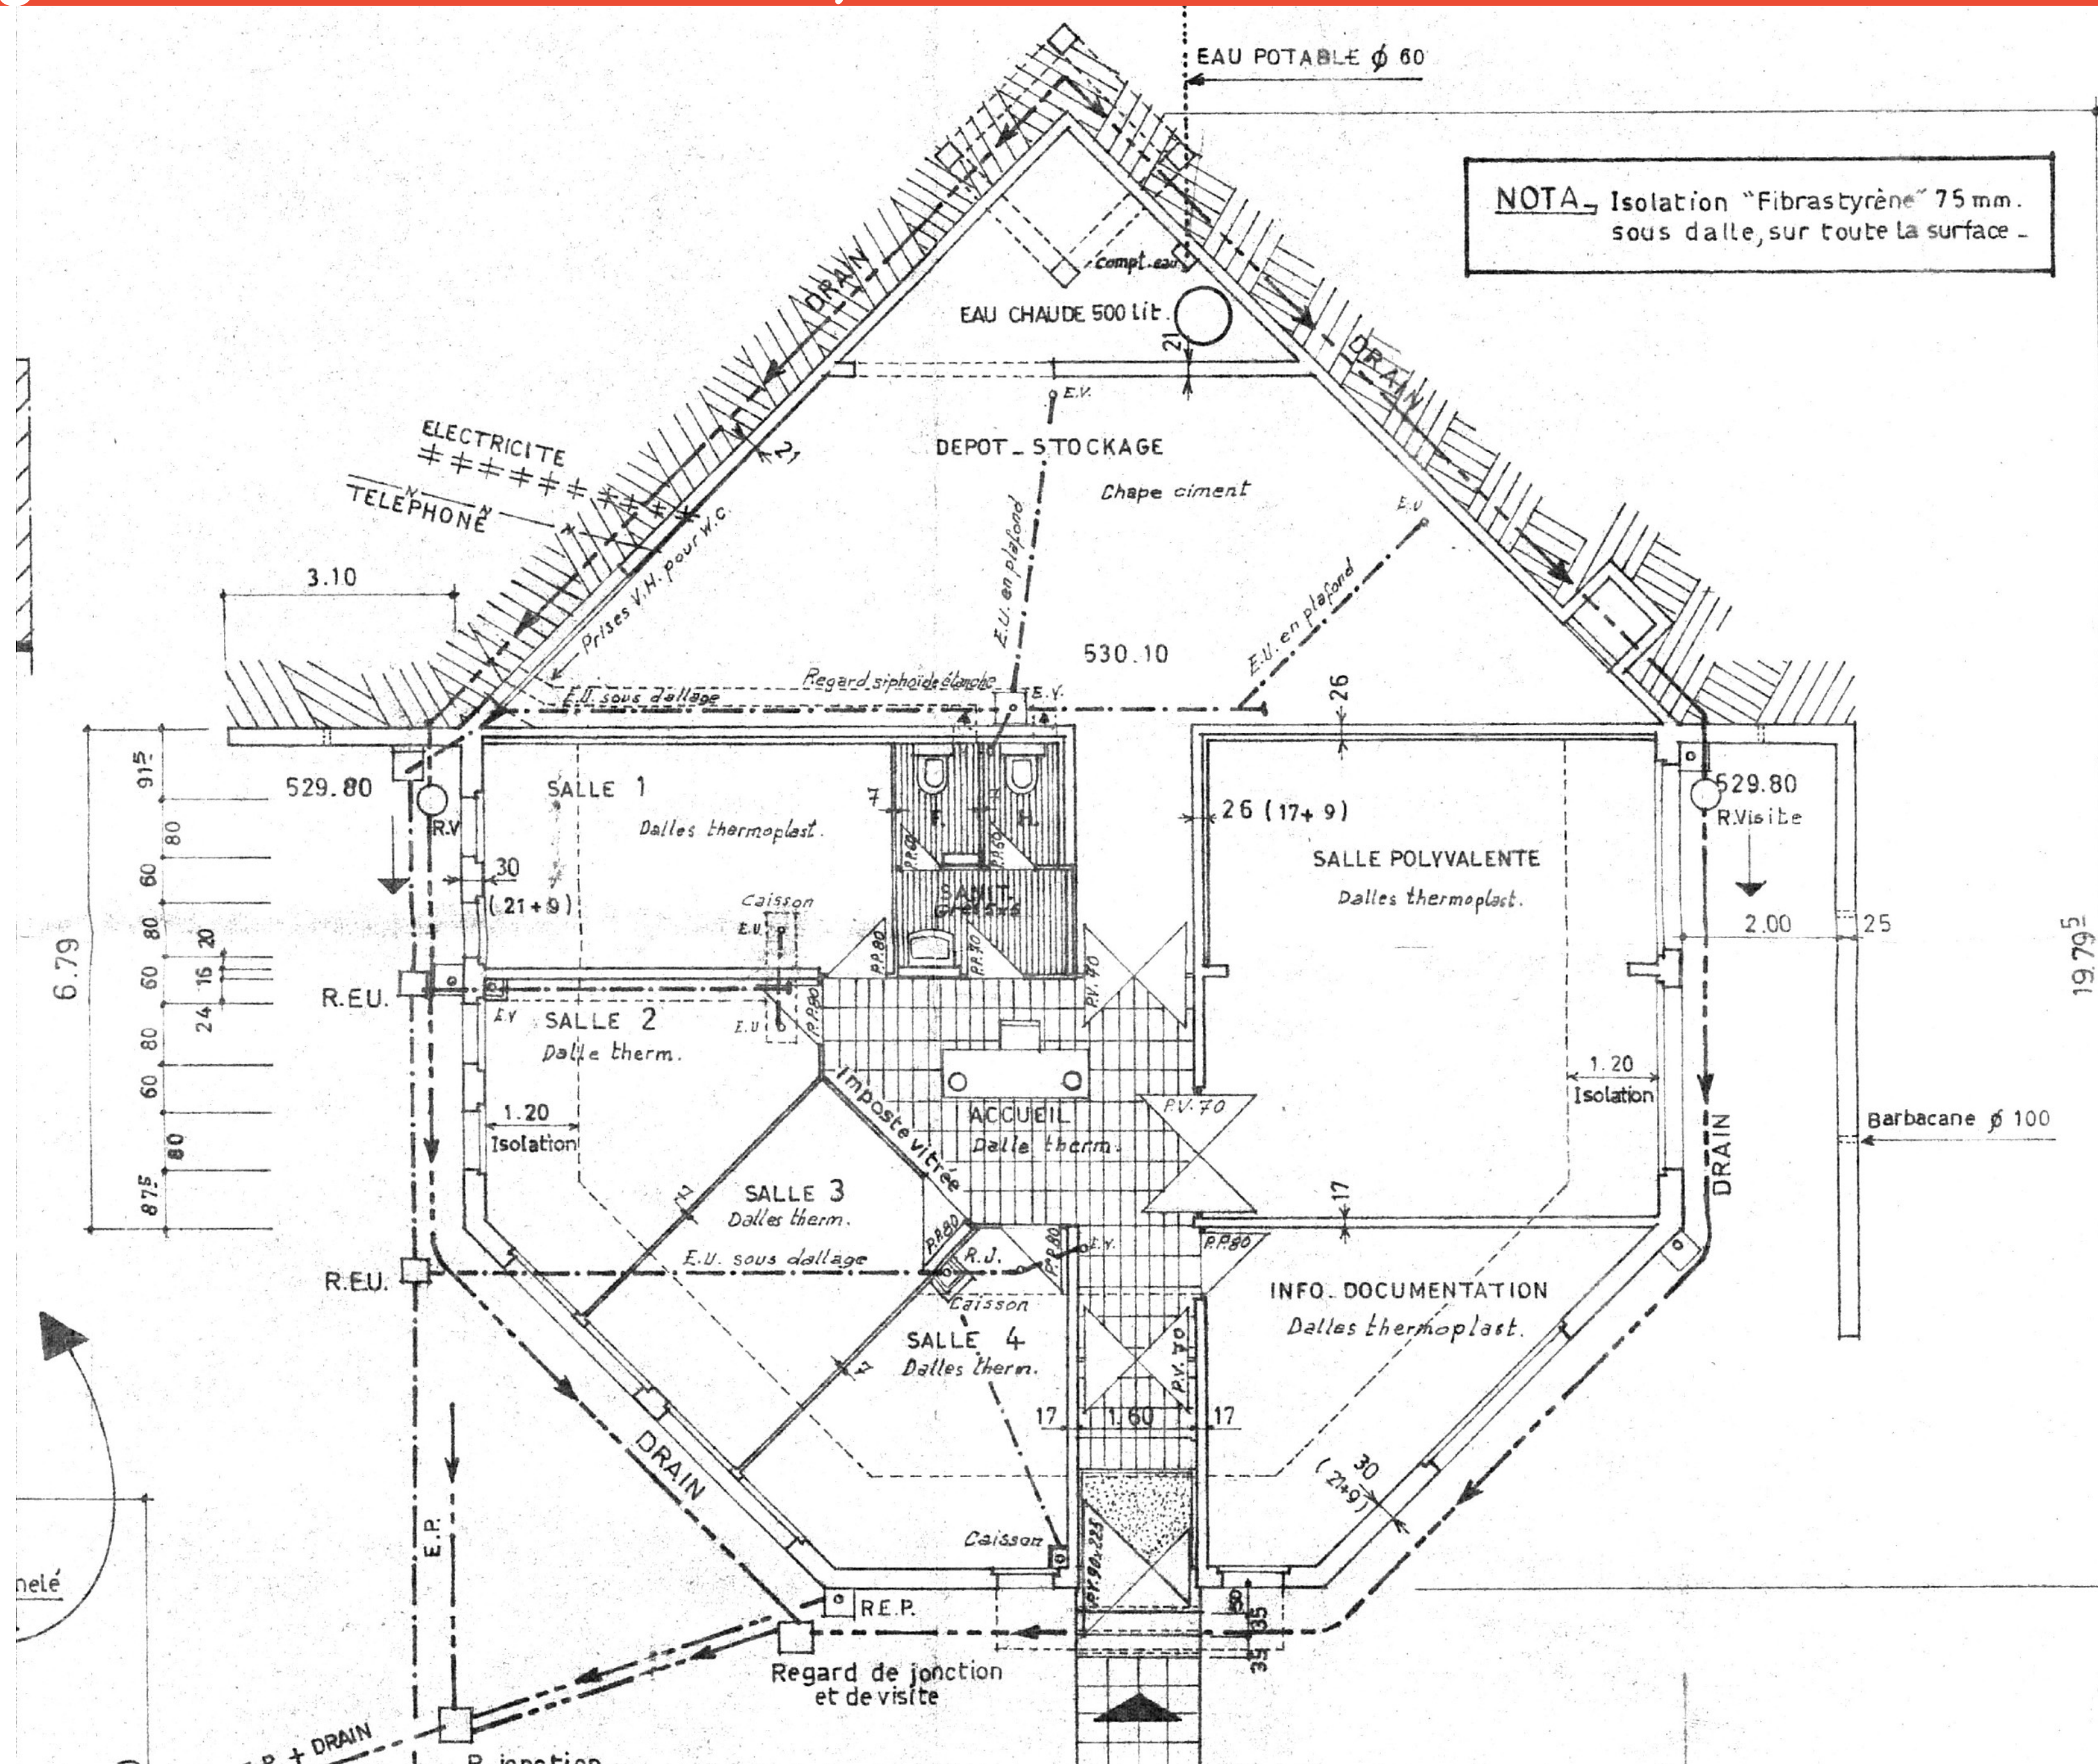

Logement du gardien et locaux annexes, 14 novembre 1980

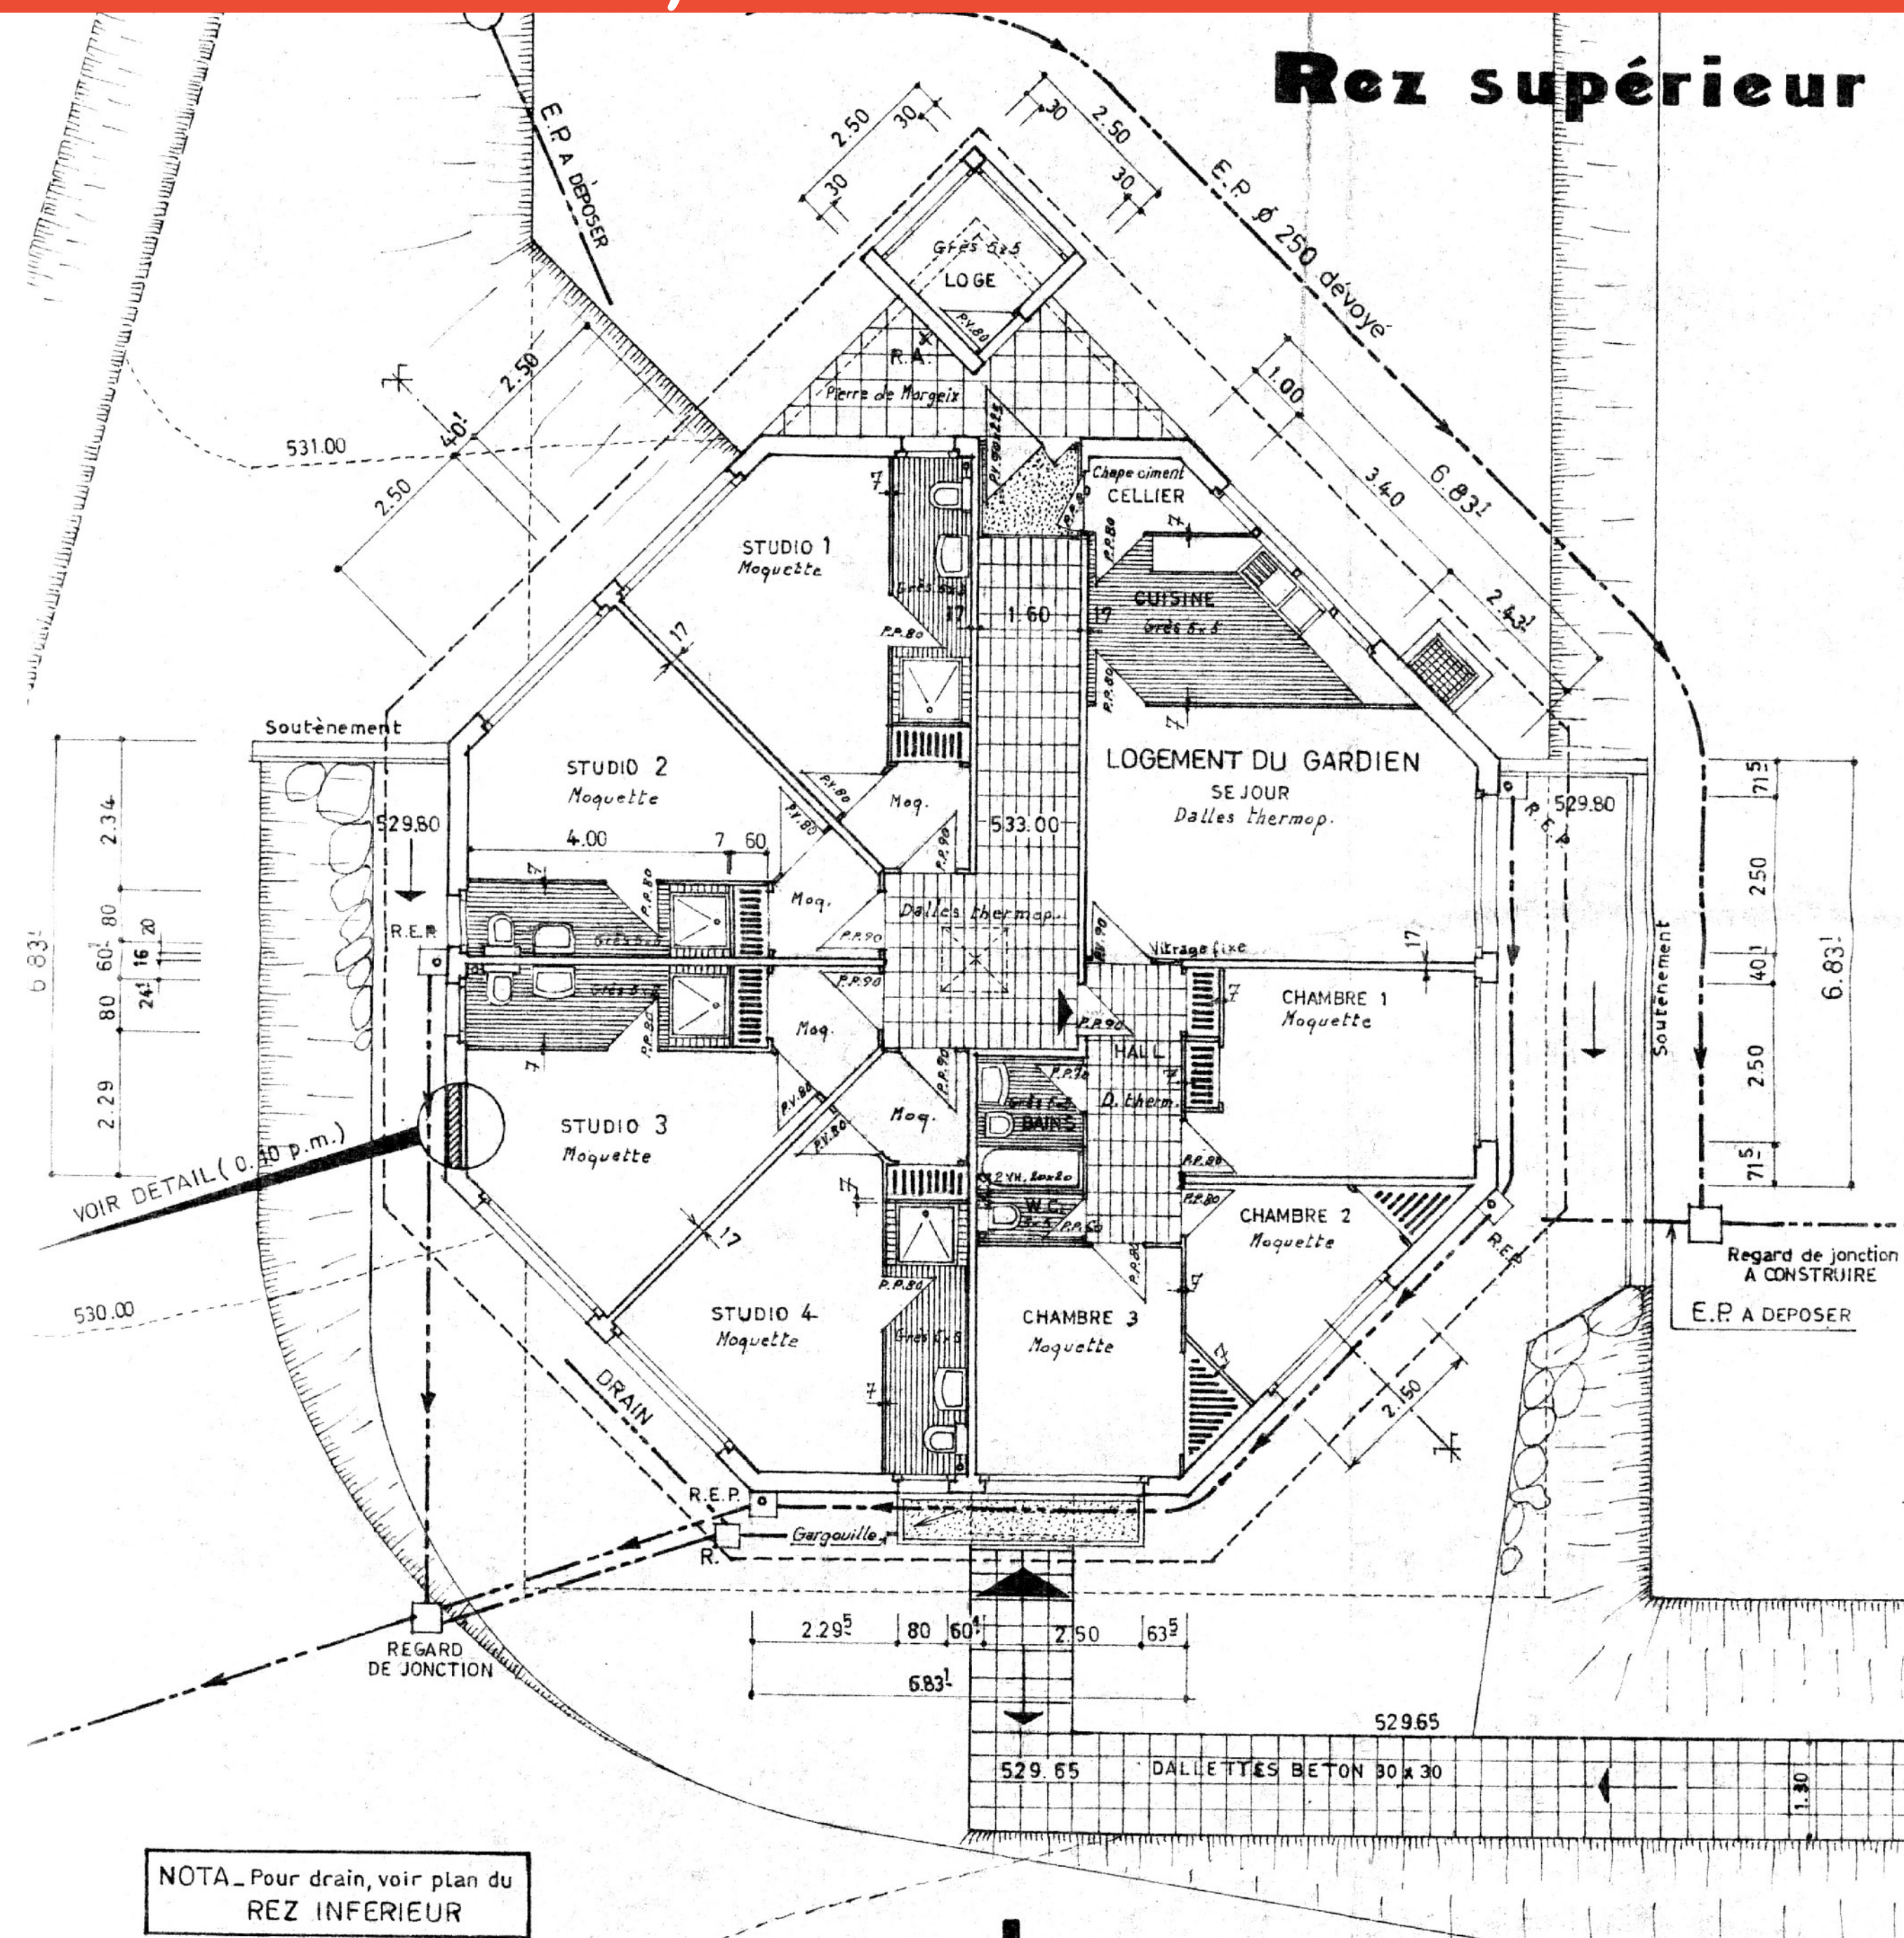

Logement du gardien et locaux annexes, 14 novembre 1980

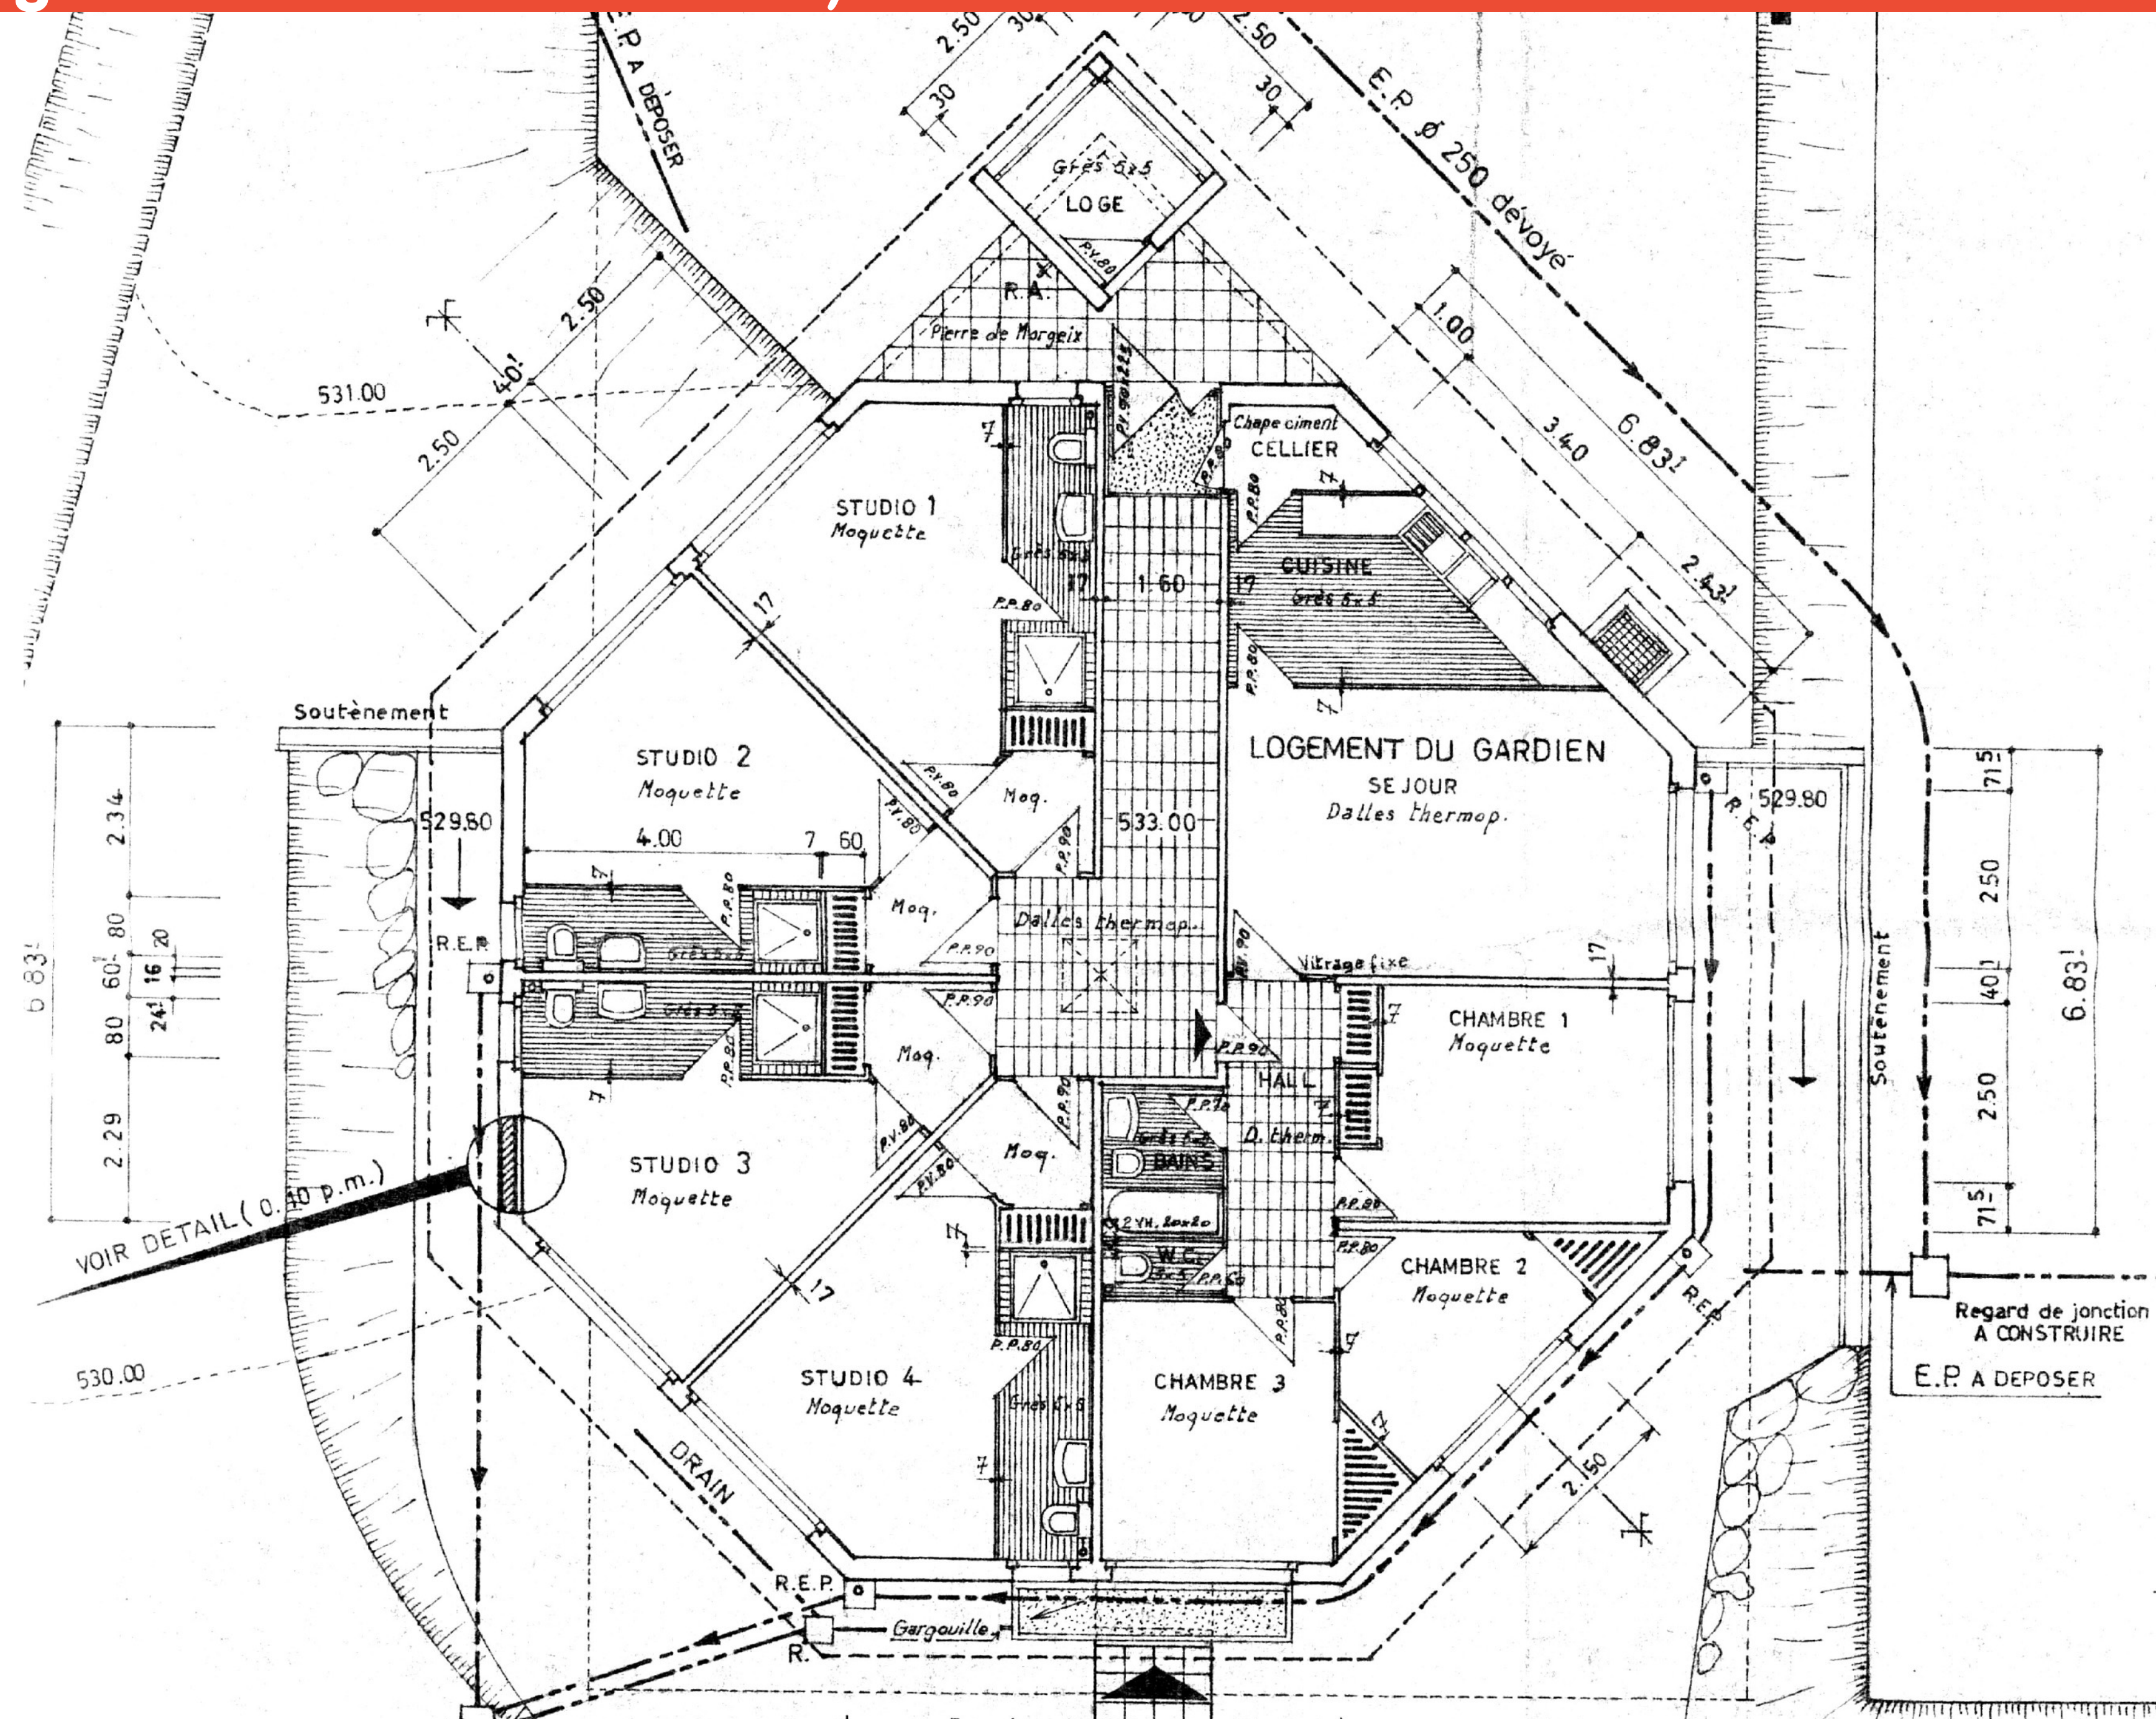

Logement du gardien et locaux annexes, 14 novembre 1980

I.N2.P3
LABORATOIRE D'ANNECY

EXTENSION


LOGEMENT DU GARDIEN
et locaux annexes

A.P.D
façades
terrasse


DRESSE PAR CLAUDE FAY ARCHITECTE D.P.L.G.-ANNECY
27, AVENUE DE LA PLAINE
LE 14 NOVEMBRE 1980
Complète le 25 FEV. 1981
é c h e l l e : 0 . 0 1 p . m .

506.L.2


NOTA: Linéaux plats pour volets roulants
pour toutes les baies drez supérieur.
Chassis:
O - ouvrant.
P - pivotant.
C - coulissant.
S - soufflet ferré bas.
F - fixe.
Enduits:
F.F. - trotte fin
E.R.J.T. - enduit rustique jeté à la truelle
B.D.S. - brut de décoffrage soigné

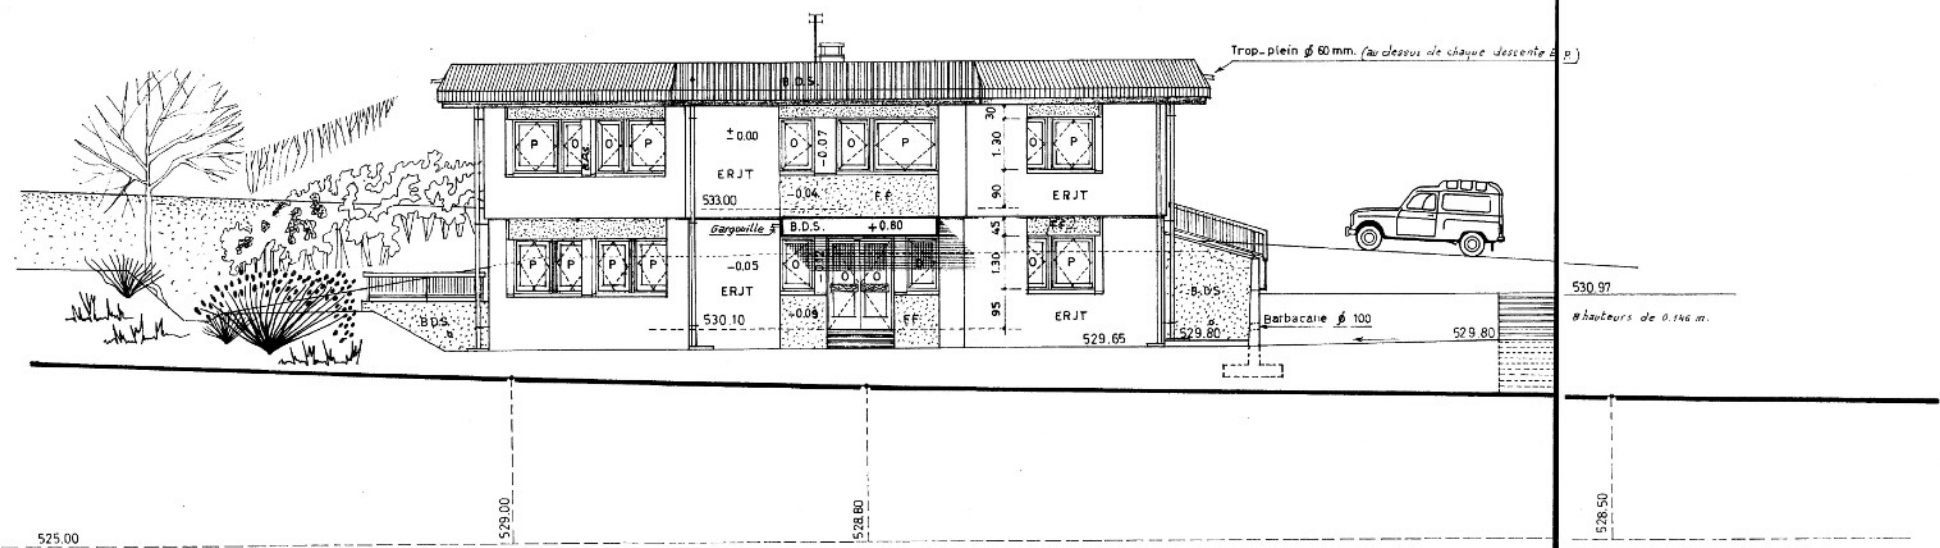


s u d - o u e s t

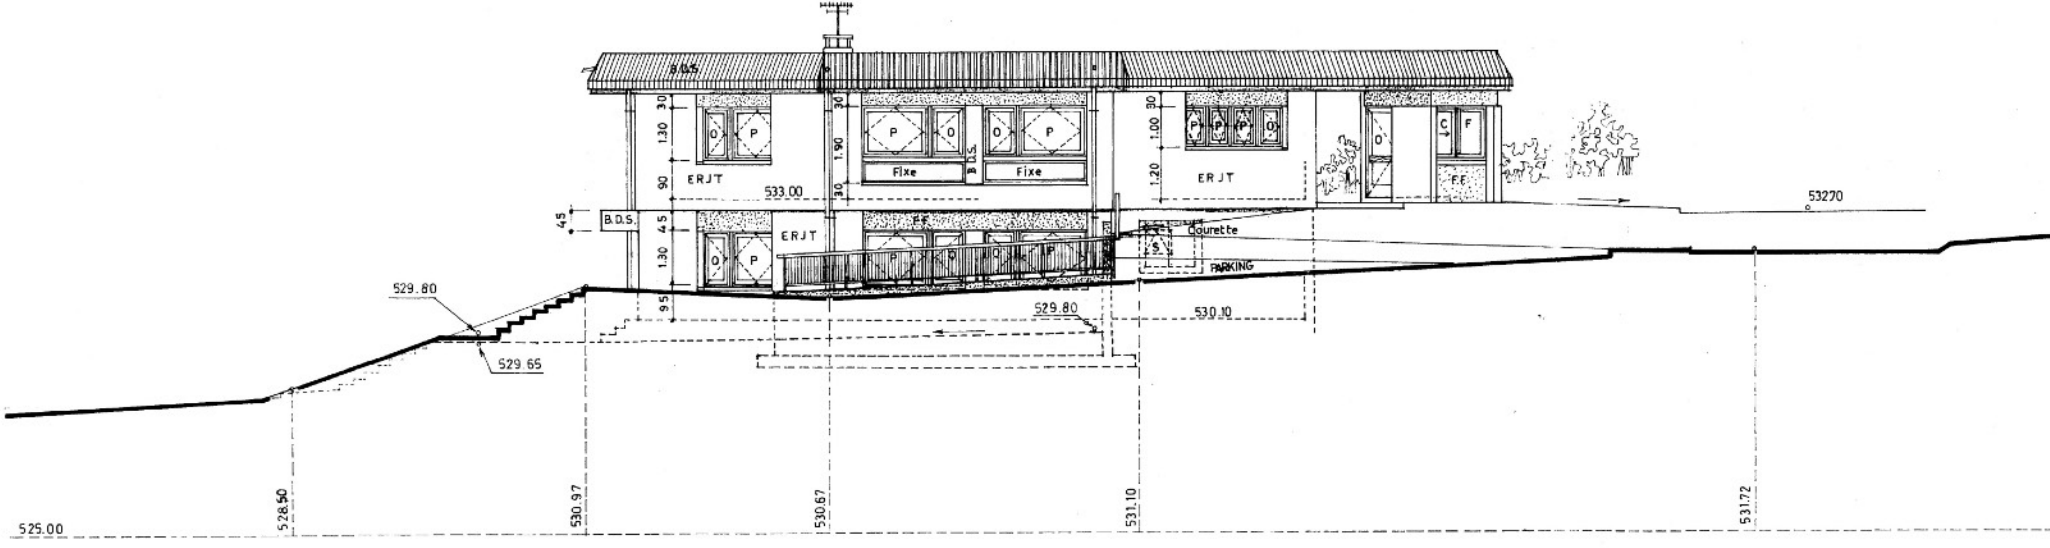


s u d - e s t

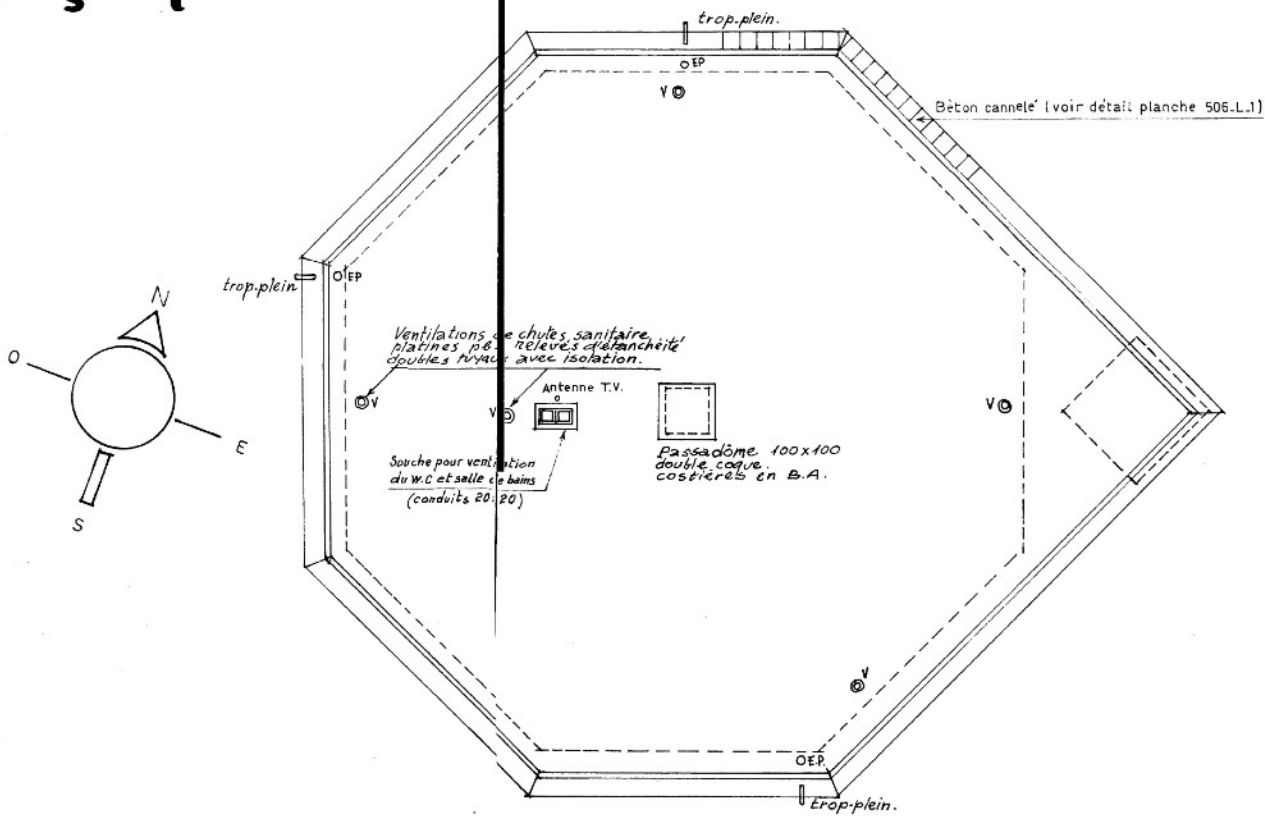

terrasse

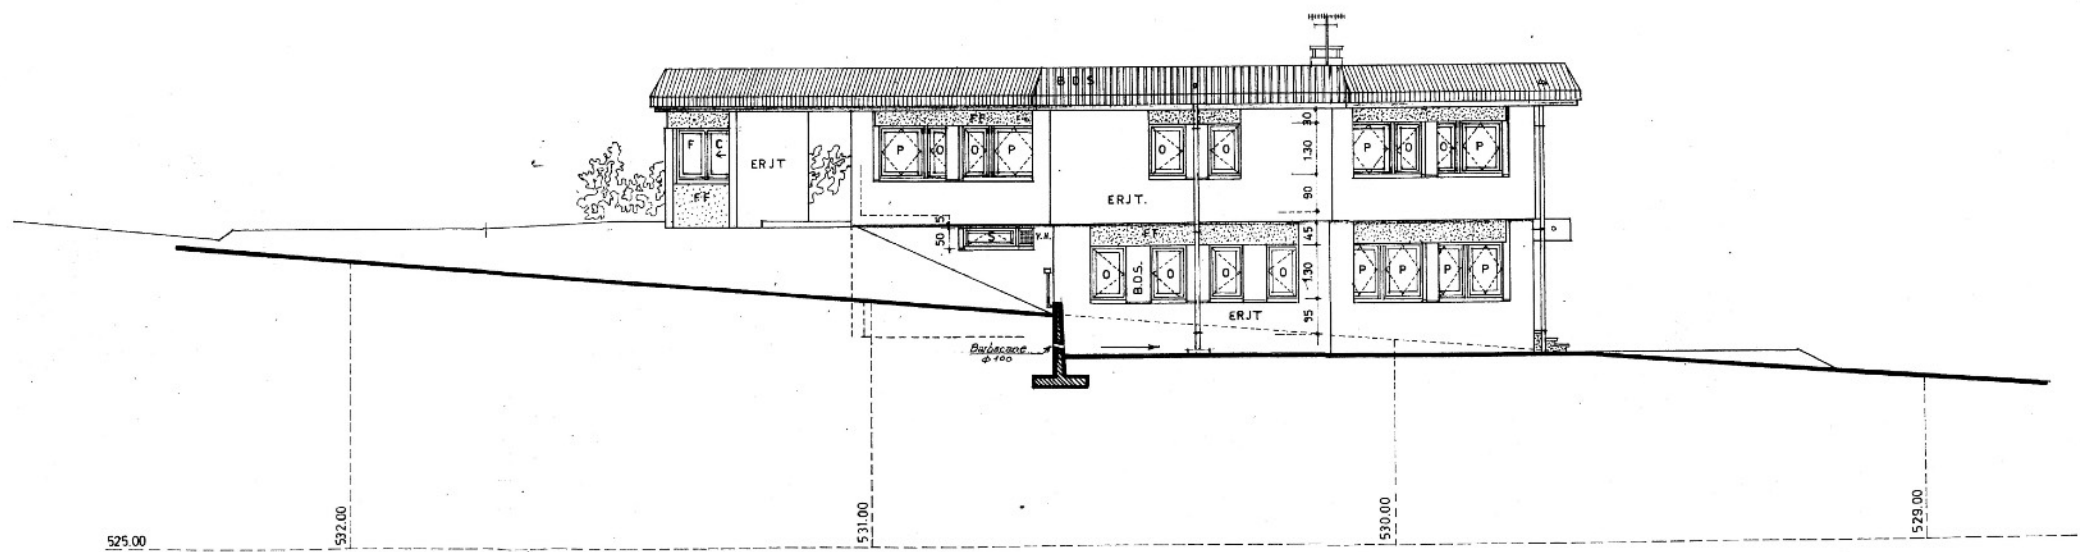


n o r d - o u e s t

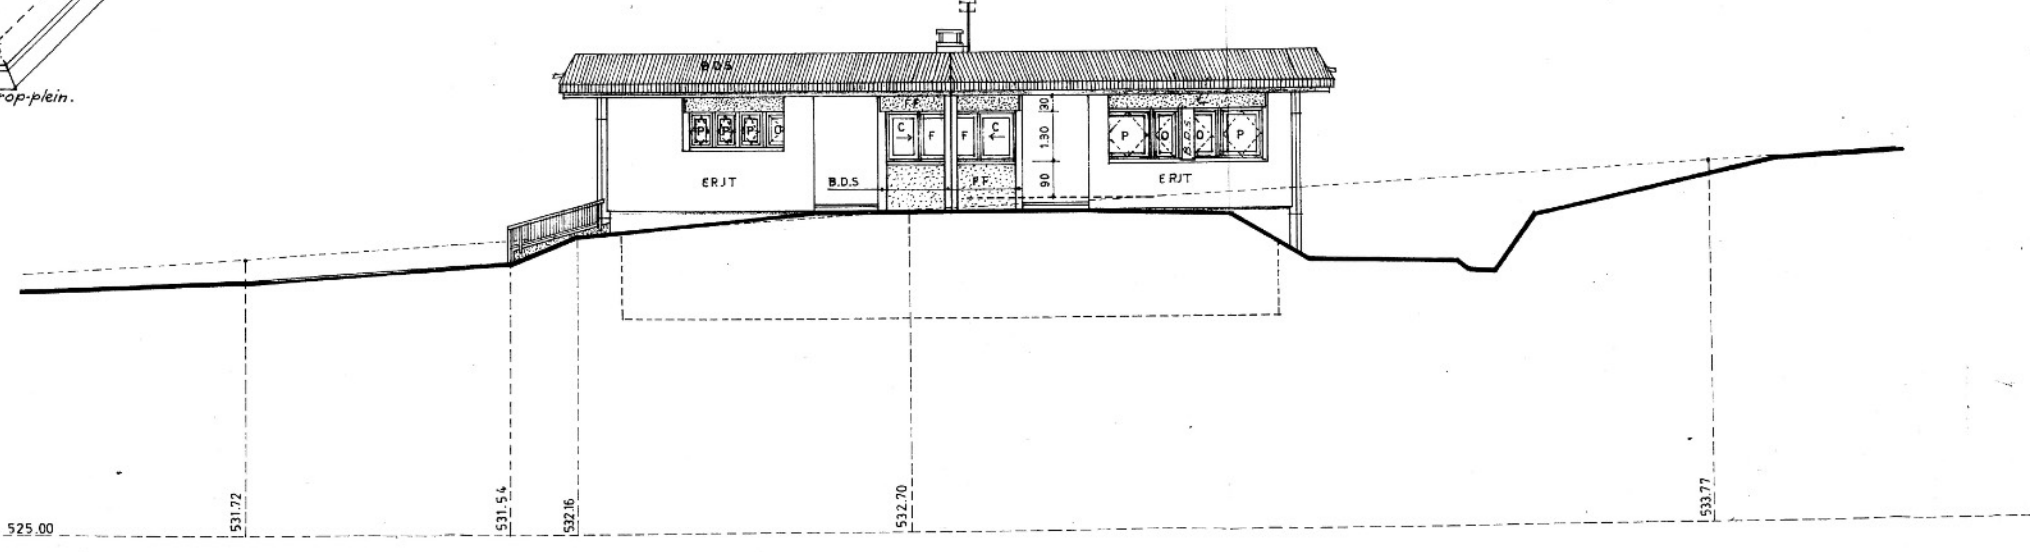

n o r d - e s t

Logement du gardien et locaux annexes, 14 novembre 1980

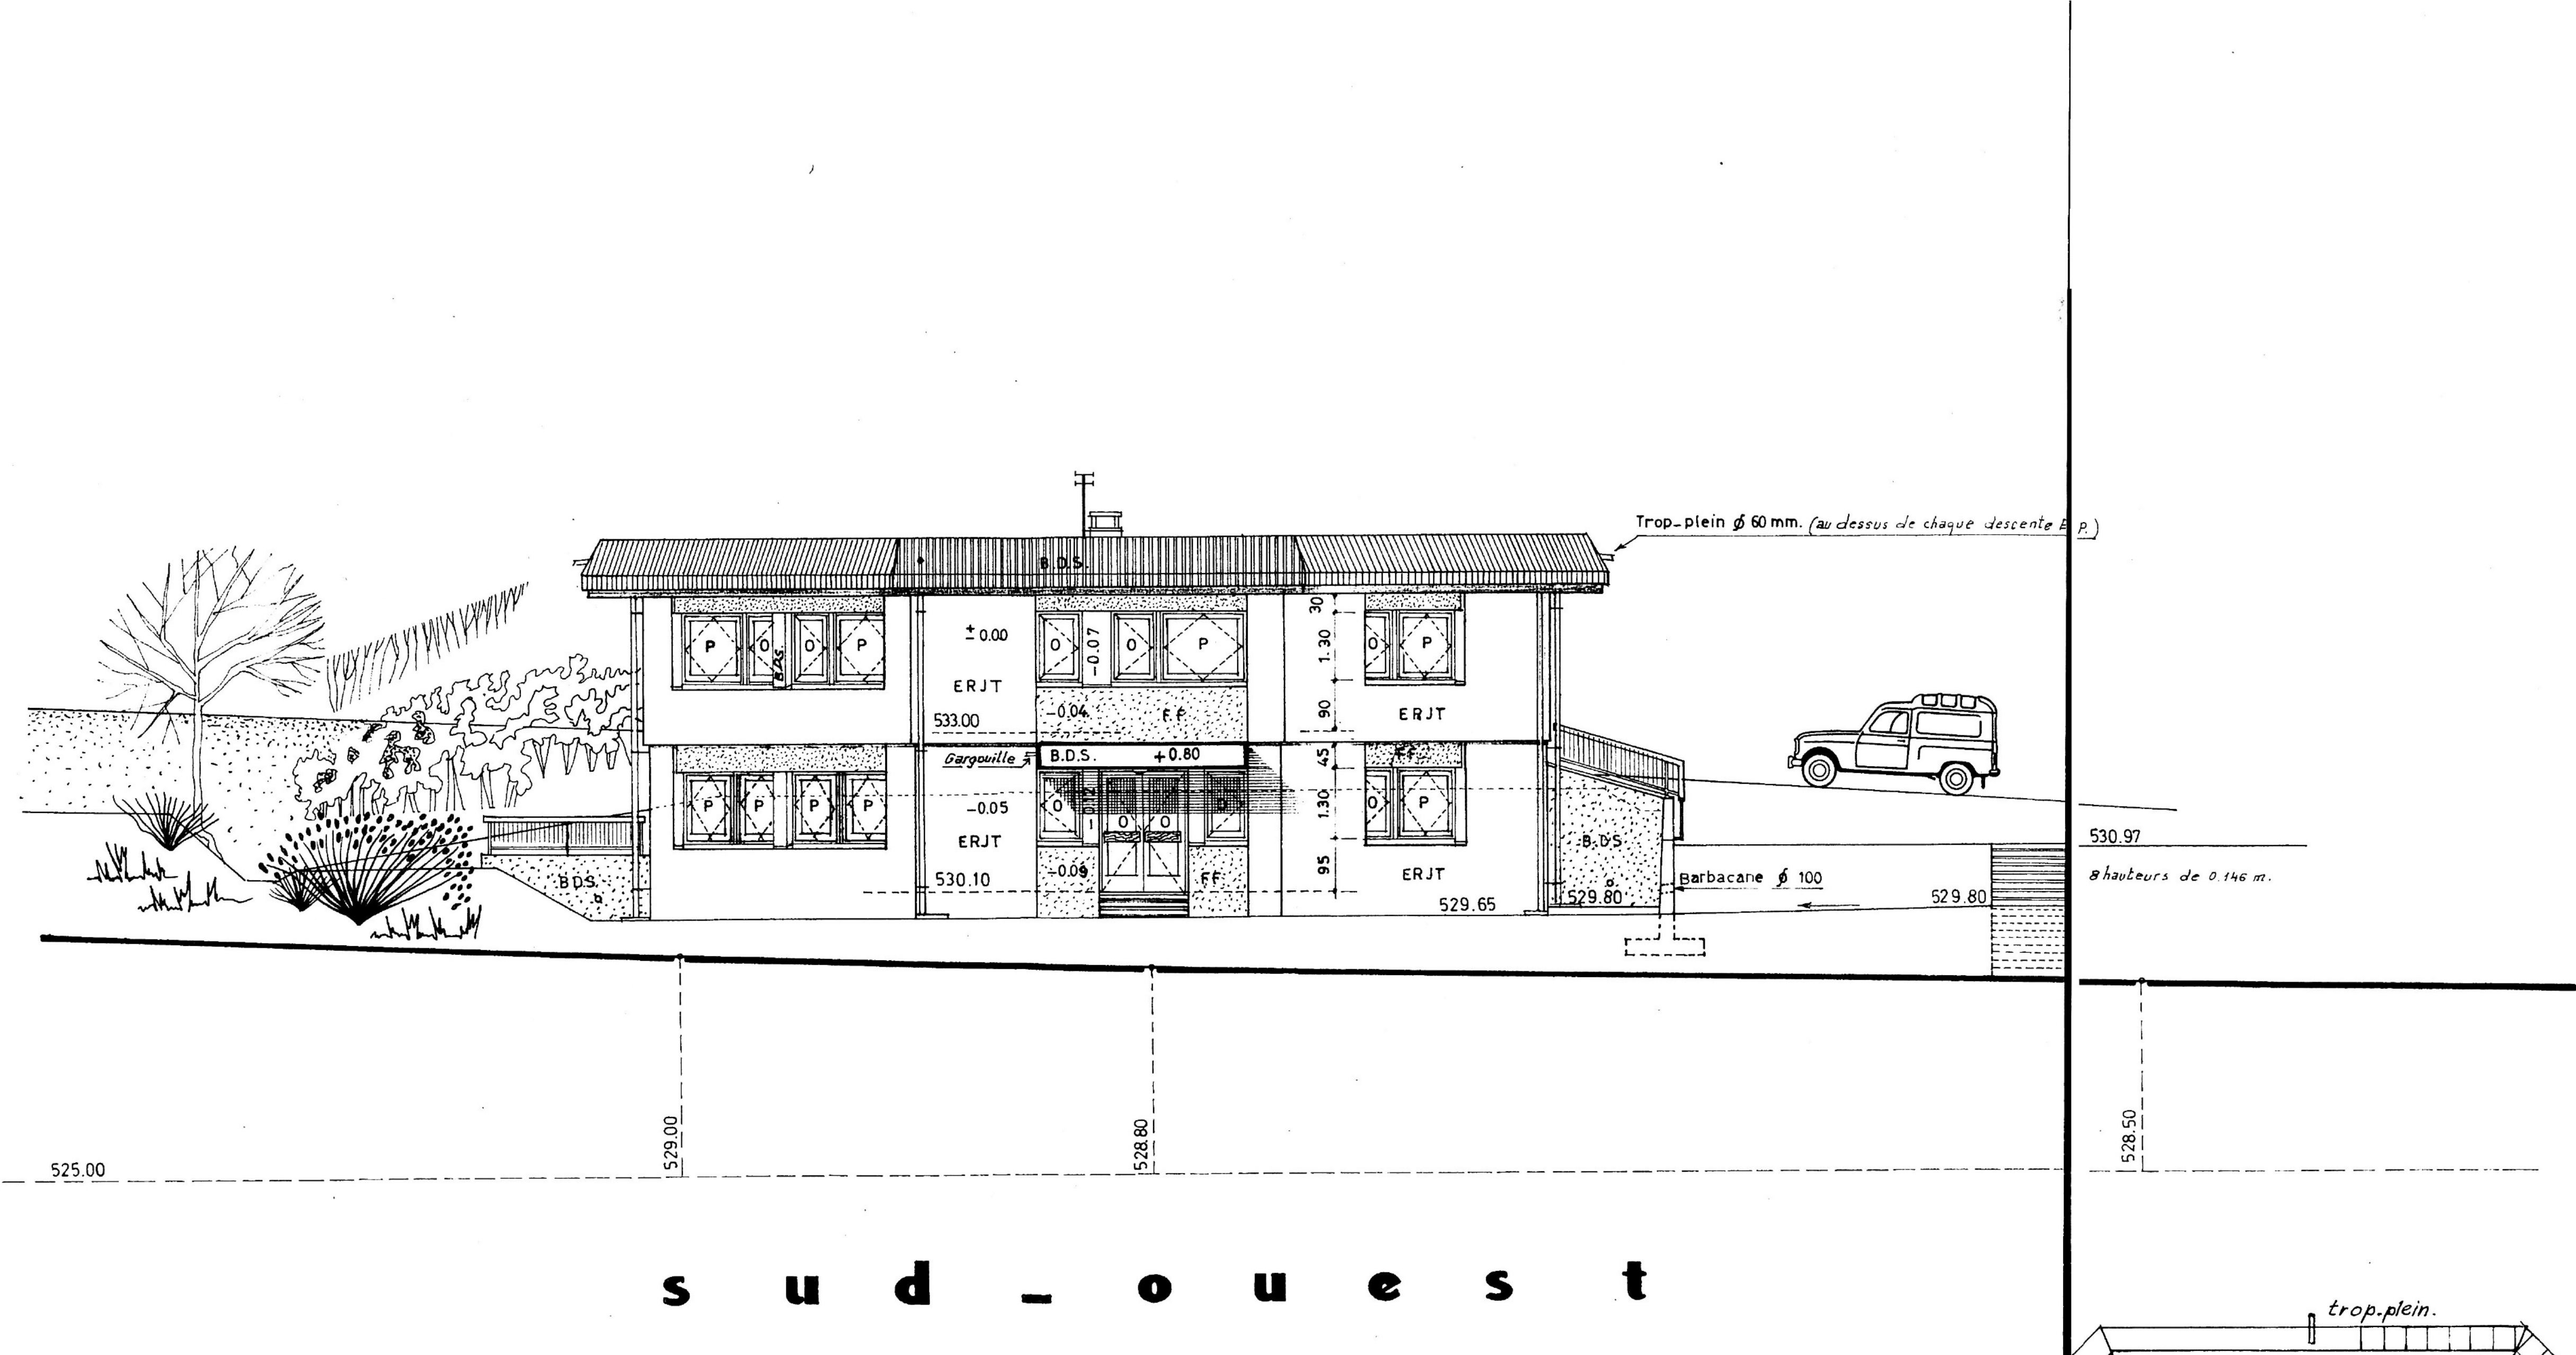

Courrier à M. Vivargent, 18 octobre 1983

MINISTÈRE DE L'INDUSTRIE
ET DE LA RECHERCHE
CENTRE NATIONAL DE LA RECHERCHE SCIENTIFIQUE

20, RUE BERBIER DU METS - 75013 PARIS
TÉLÉPHONE 337.71.00 - TÉLEX 204929


I N2 P3

Institut National de Physique
Nucléaire et de Physique
des Particules

PER/171 - MG/mS

PARIS, le 18 octobre 1983


Monsieur VIVARGENT
Directeur du laboratoire d'annecy
le vieux de Physique des particules
B.P. N° 909
74019 ANNECY LE VIEUX CEDEX

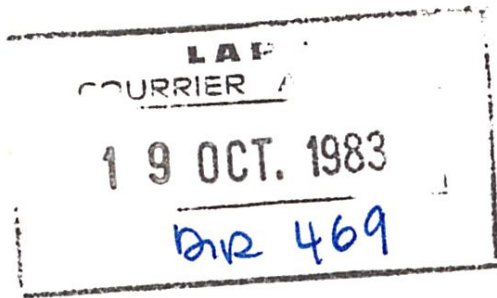

ANNEXE II.14

Comme suite à votre demande, je vous confirme que la construction du restaurant du L A P P a été classé en priorité n° 1 par le C N R S pour un montant de deux millions de francs au titre de 1984.

Pour le Directeur de l'I N2 P3
et par délégation
le Chef de la Division des personnels

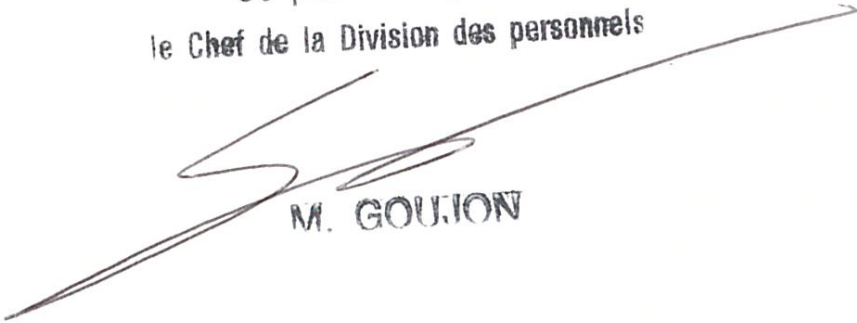

M. GOUION

Nov. 1984

Le bâtiment
socioculturel
de Hubert Clausse

L.A.P.P. Annecy le Vieux


Plan Masse Général

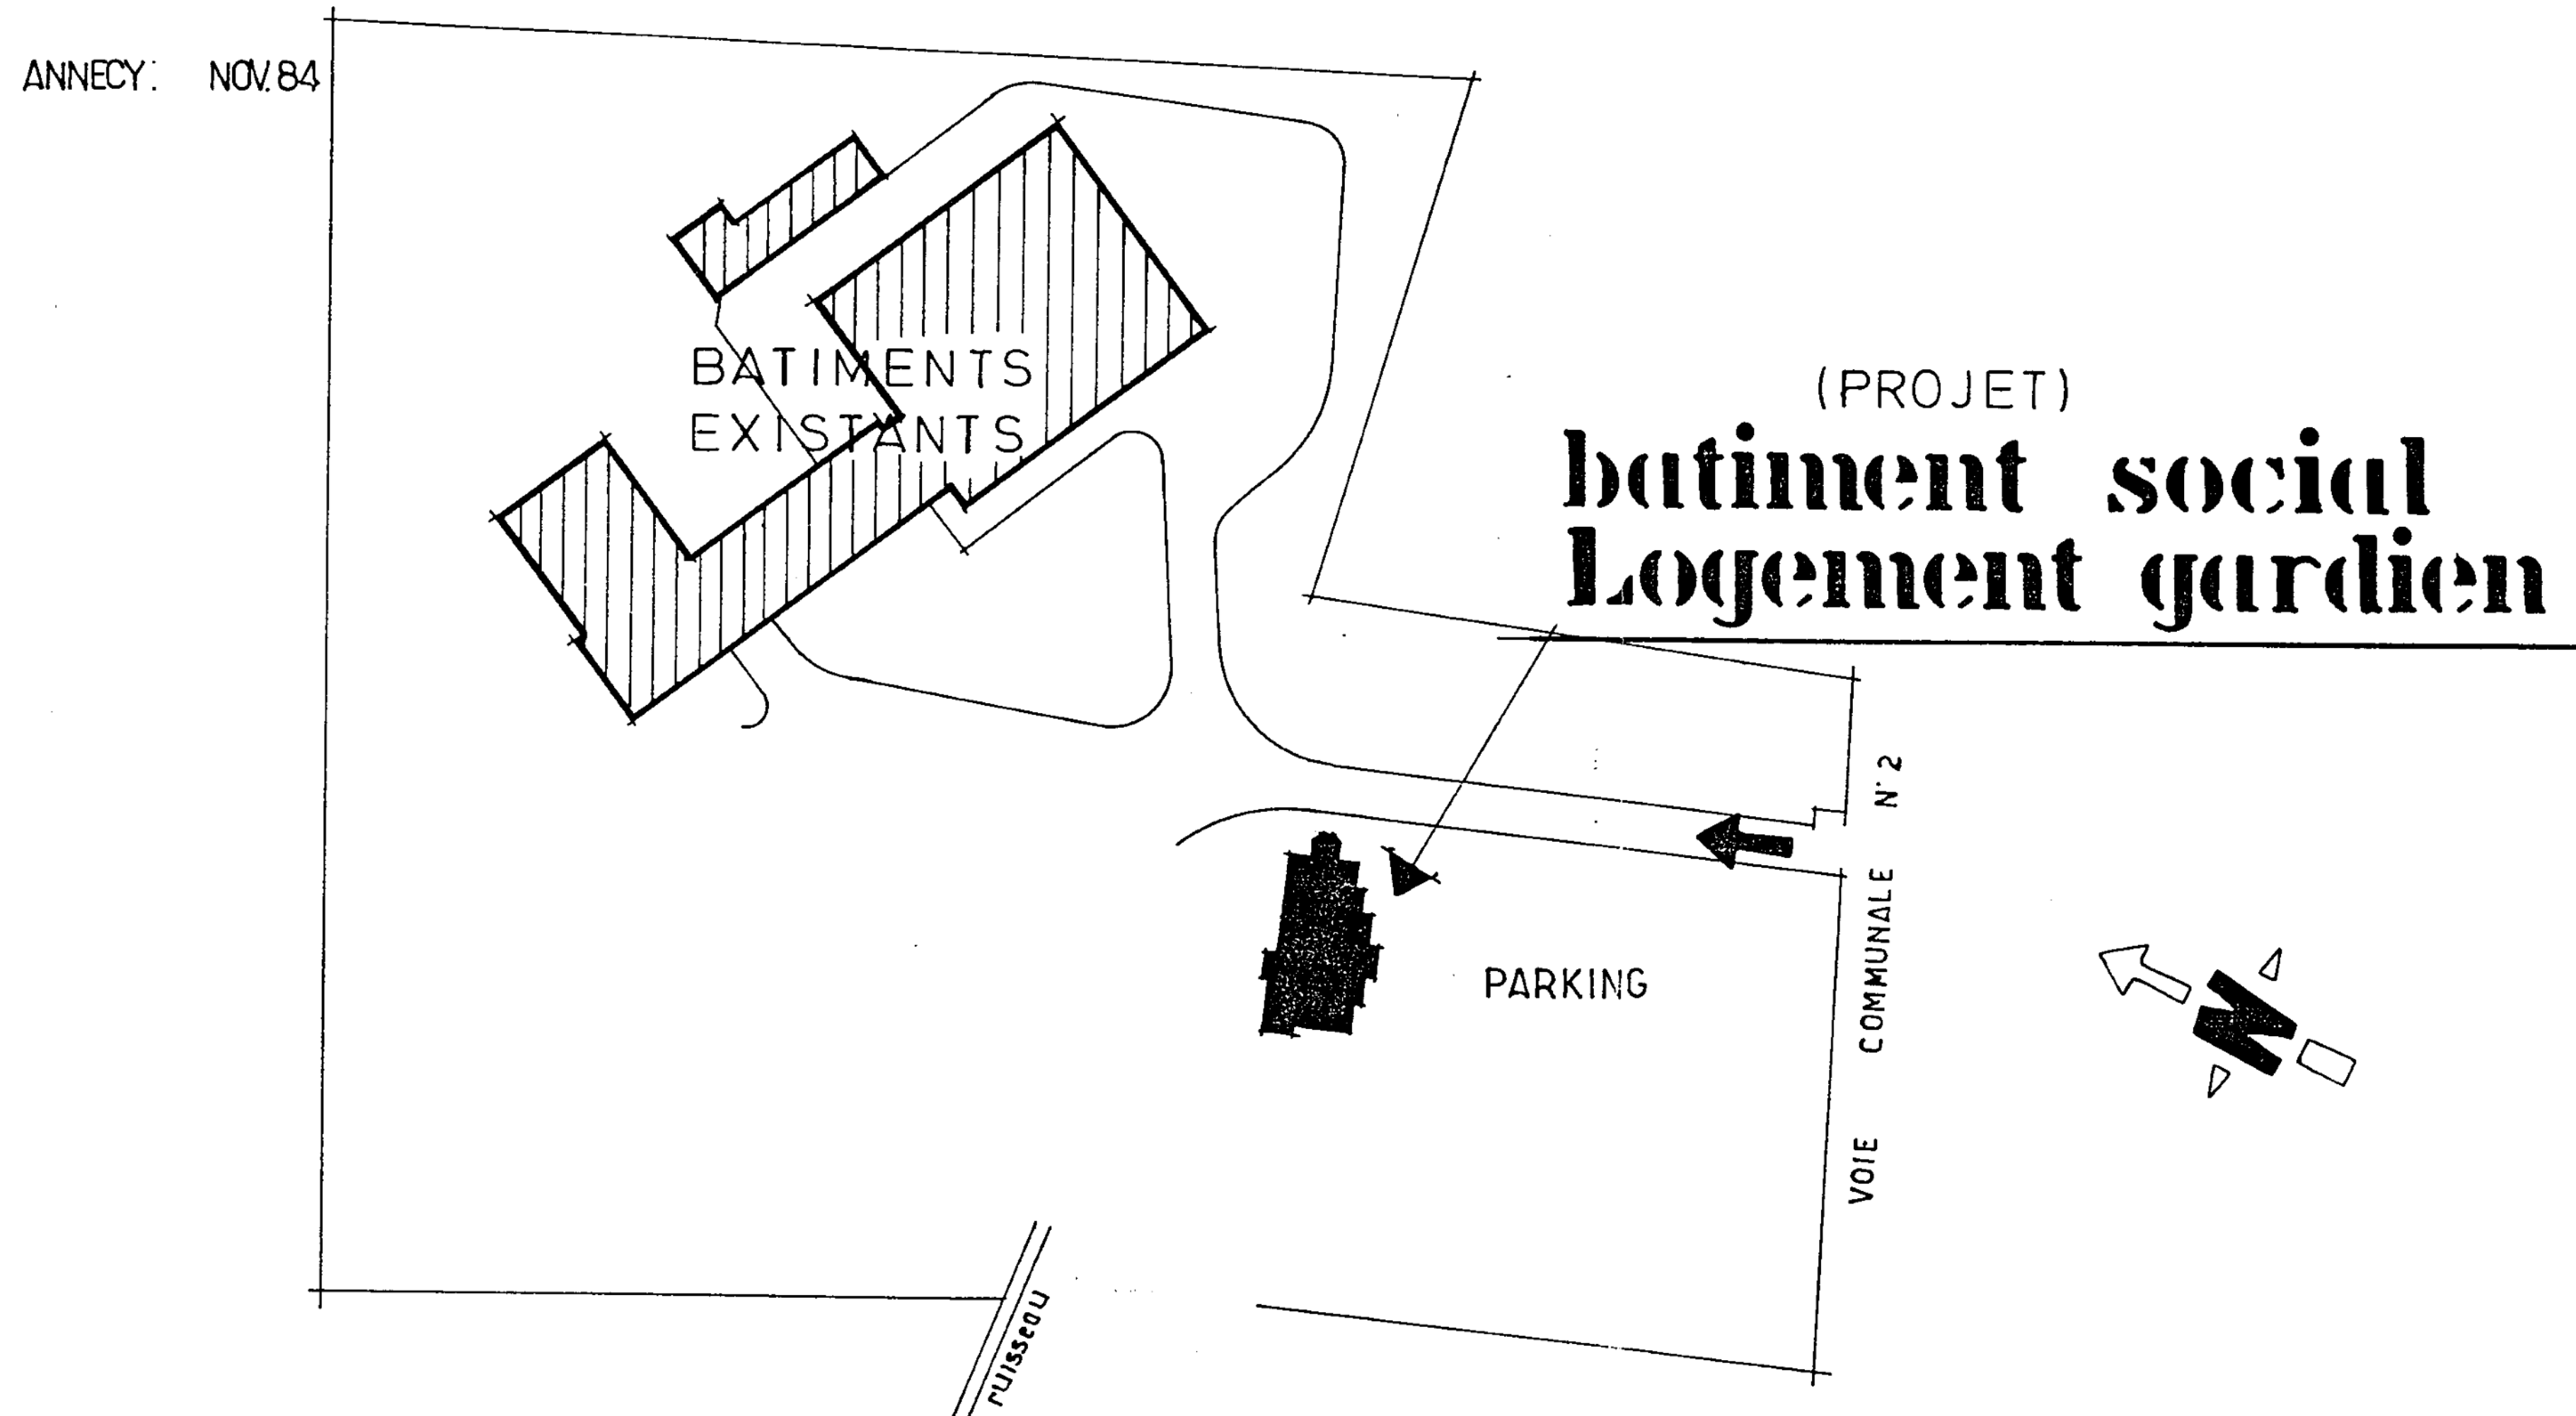

L.A.P.P. ANNECY le Vieux

Bâtiment Social
Logement Gardien

REZ de CH.

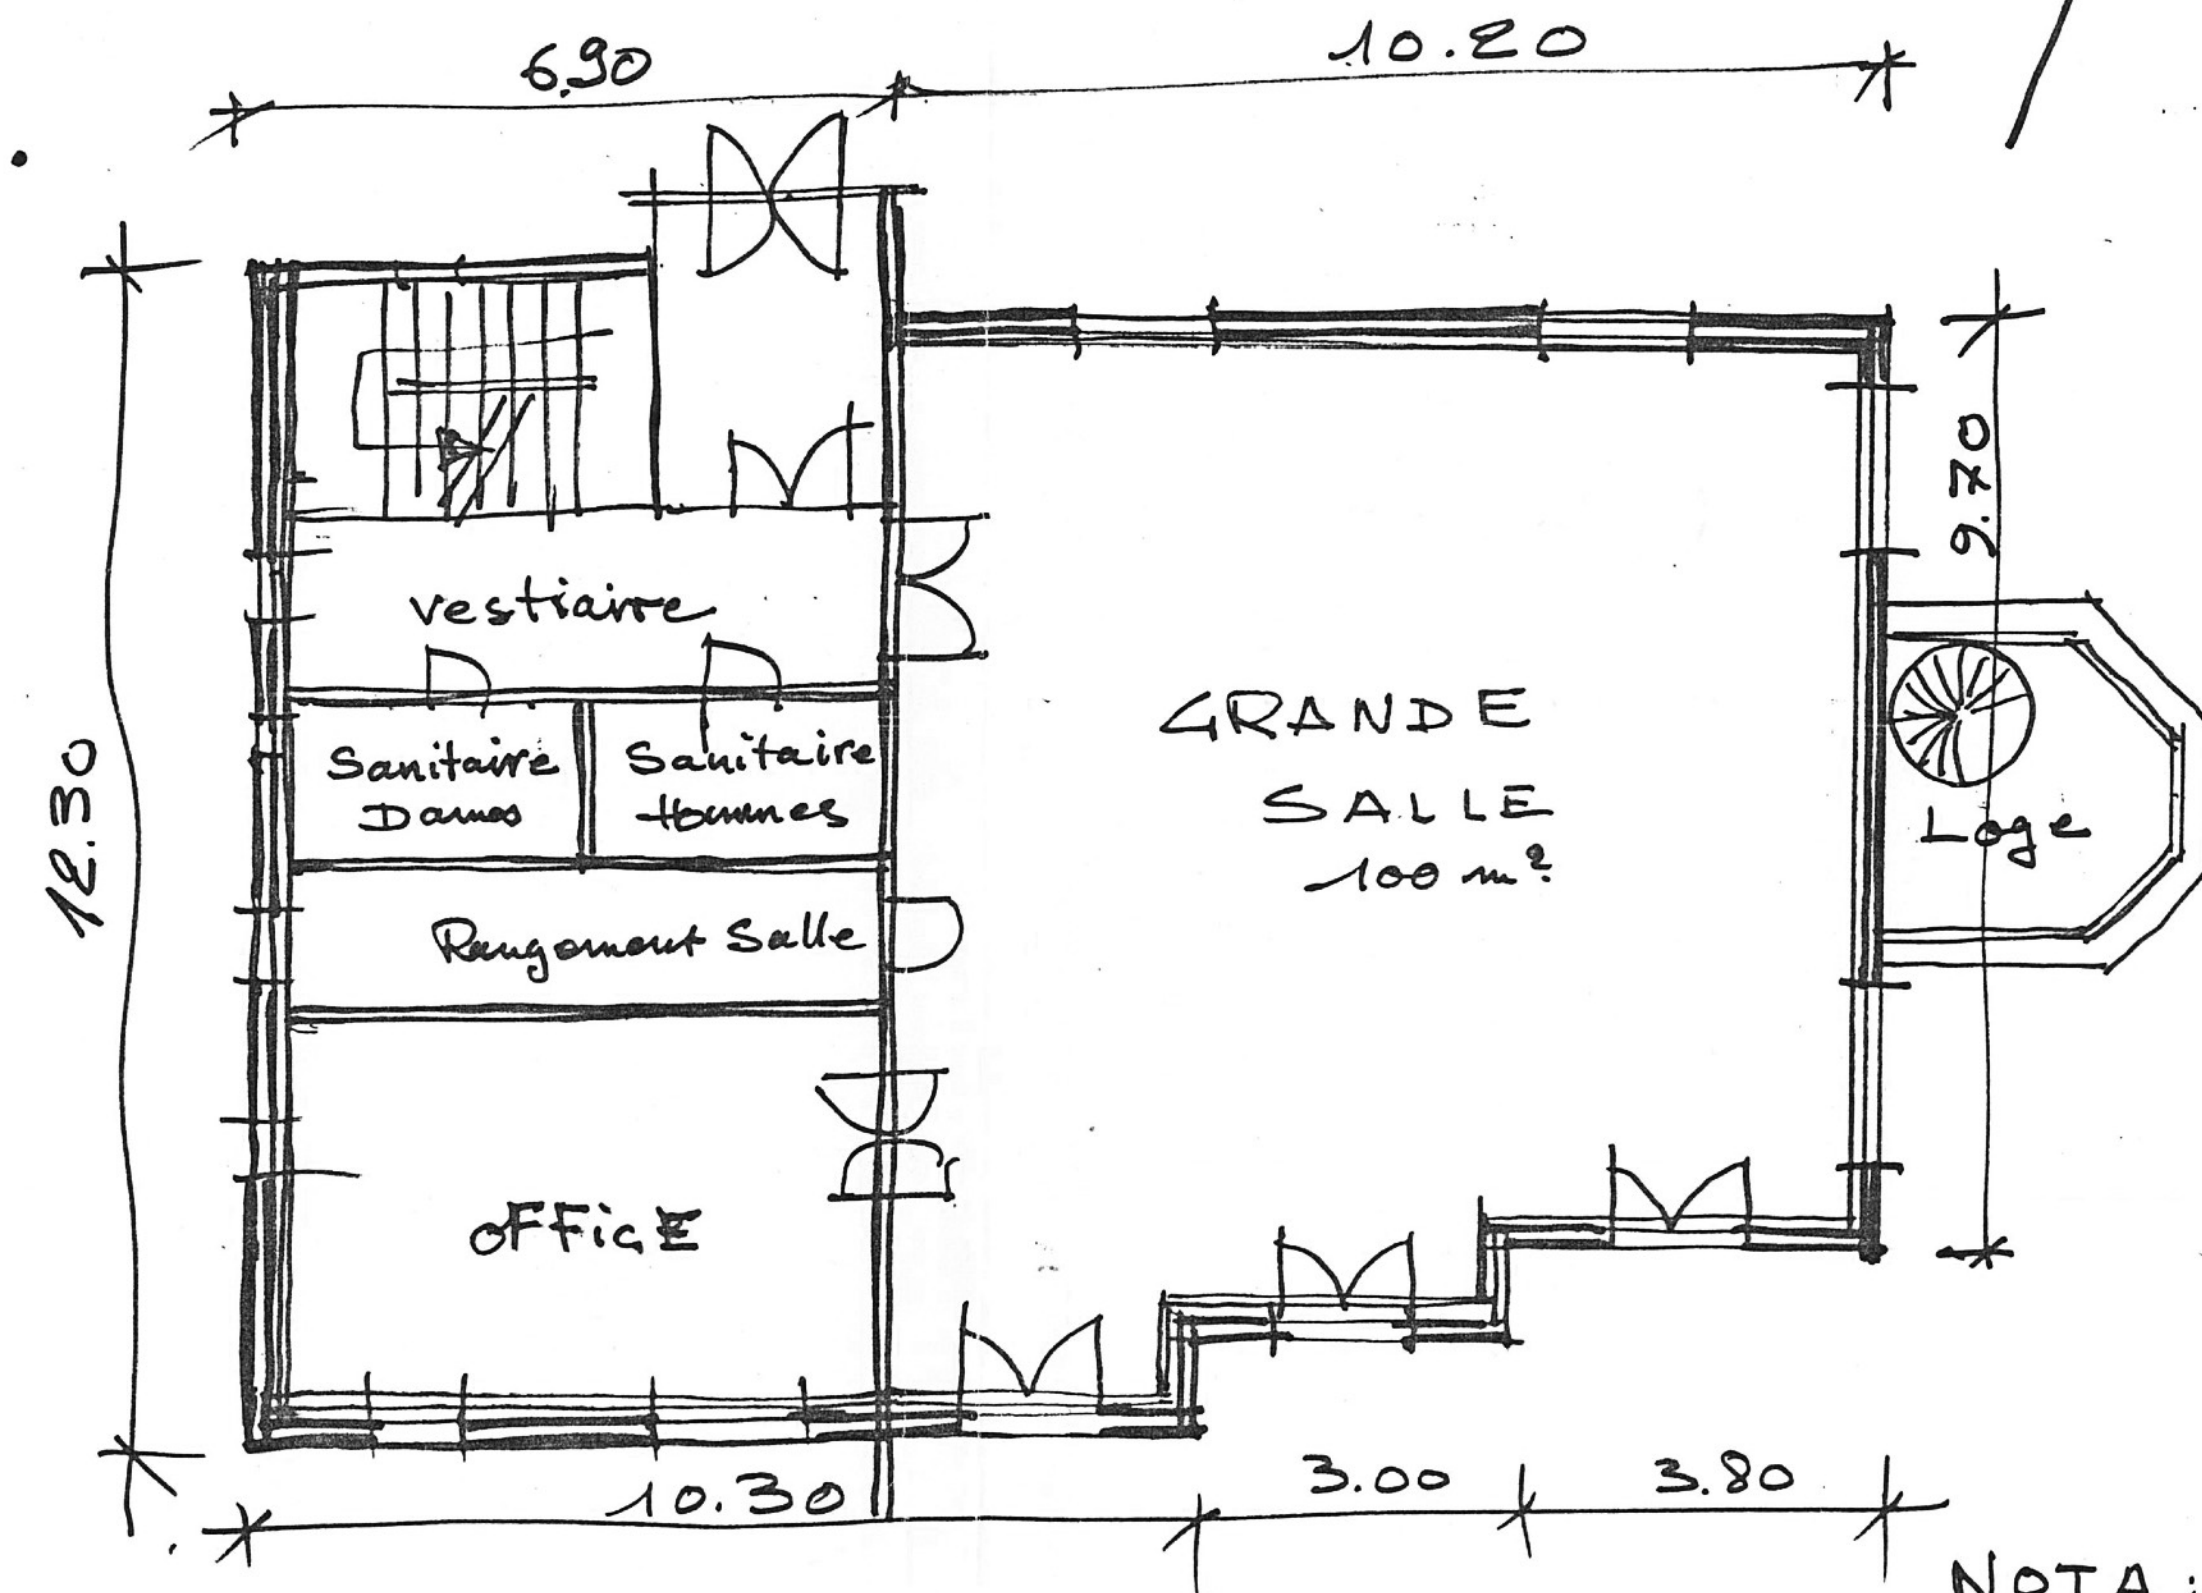

NORD

Echelle
1 cm.p.m.
approx

Surface H.O.
auw.

$12.30 \times 6.90 = 84.87$
 $3.40 \times 11.80 = 40.12$
 $3.00 \times 10.70 = 32.10$
 $3.80 \times 9.70 = 36.86$

m² 193.95

Contre proposition N°1.

NOTA : Ce croquis a été
établi par superposition
uniquement pour justifier
une étude de pondération

H. Clause Architecte Annecy.


L.A.P.P. ANNECY le Vieux

Bâtiment Social
Logement Gardien

Sous Sol

Bureaux
Syndicaux.

Rangement
Bateaux.

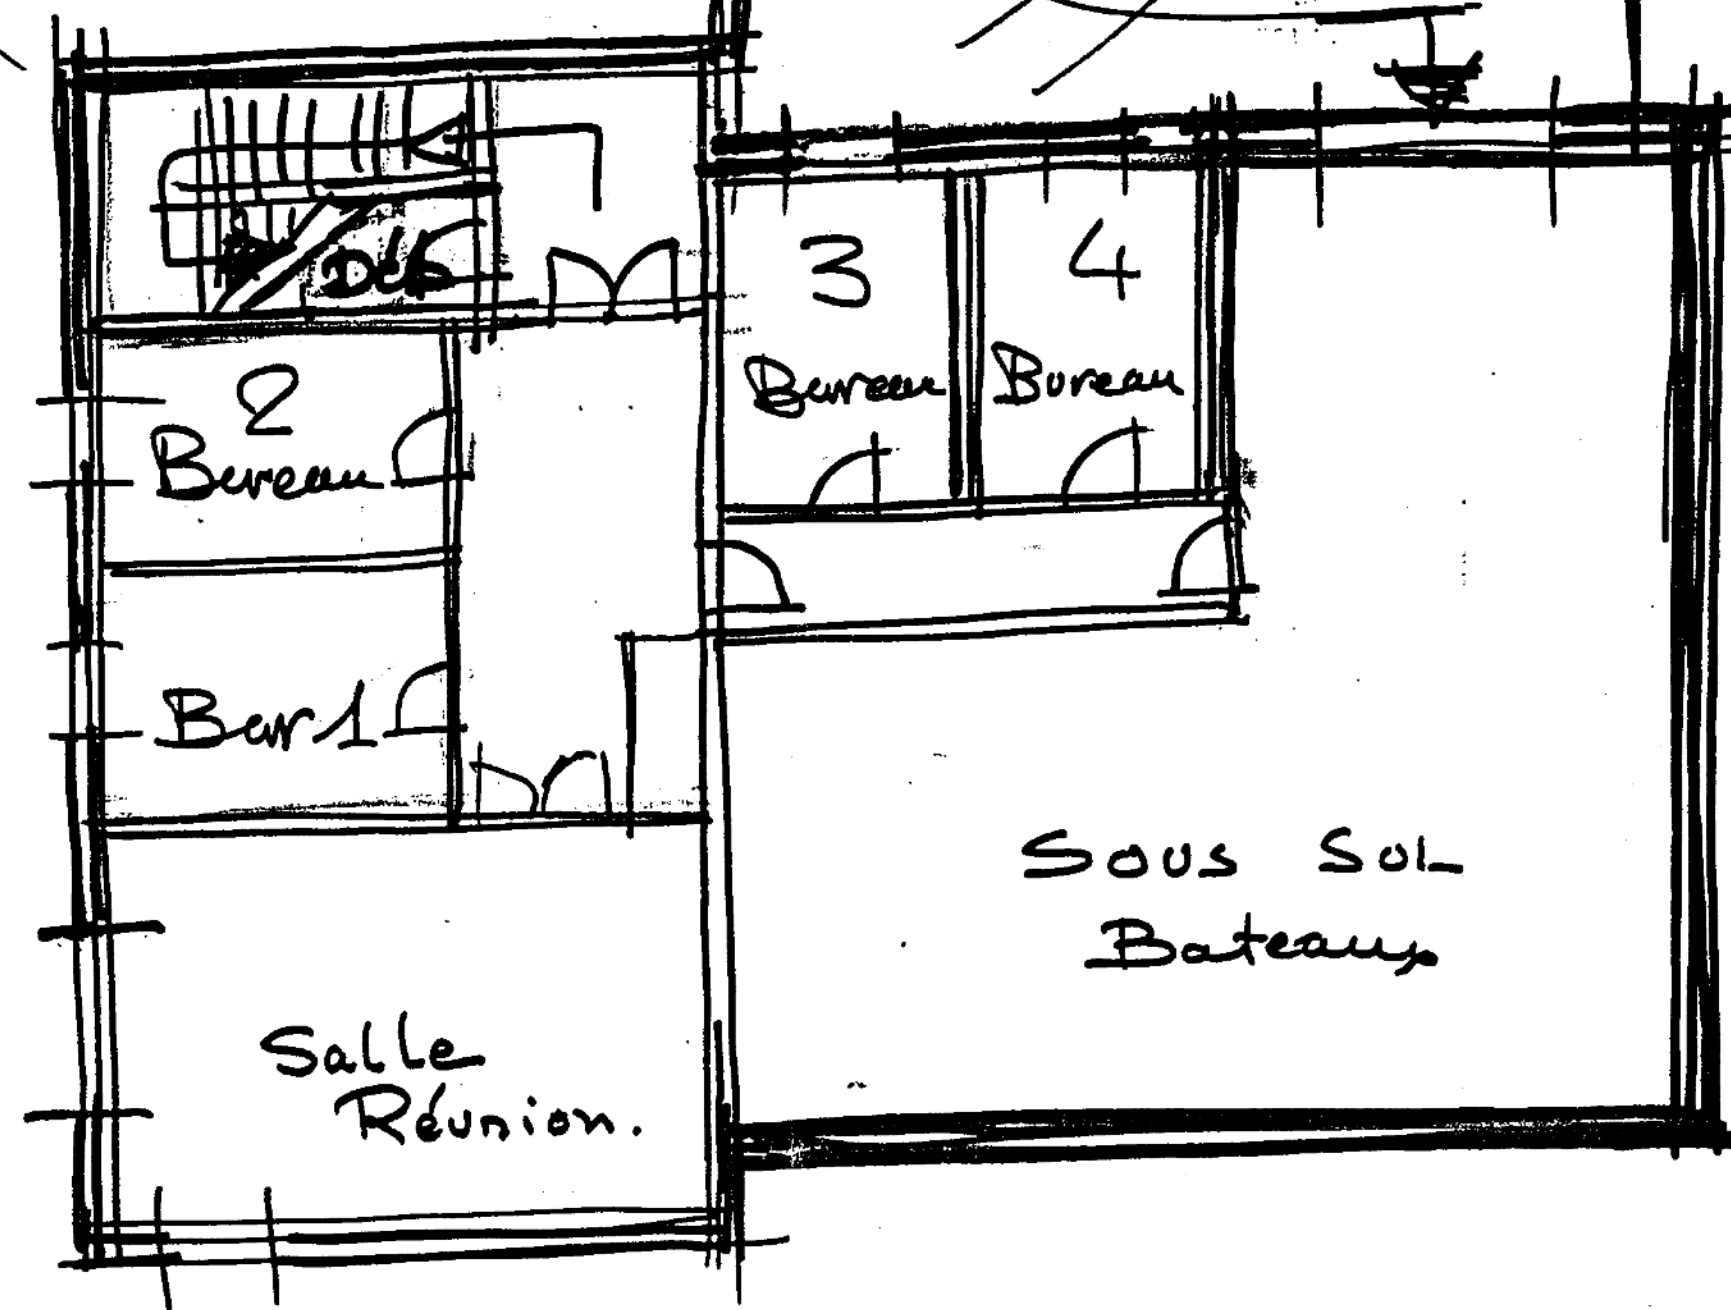

Echelle
1 cm. p.m.
approx.

Contre proposition N°2

NOTA Idem
Solution 1.


A. Clausse Architecte Annecy.

L.A.P.P. Annecy le Vieux

Batiment Social
Logement Gardien

Masse - Implantation


ANNECY NOV. 84
ECH: 5mm/pm

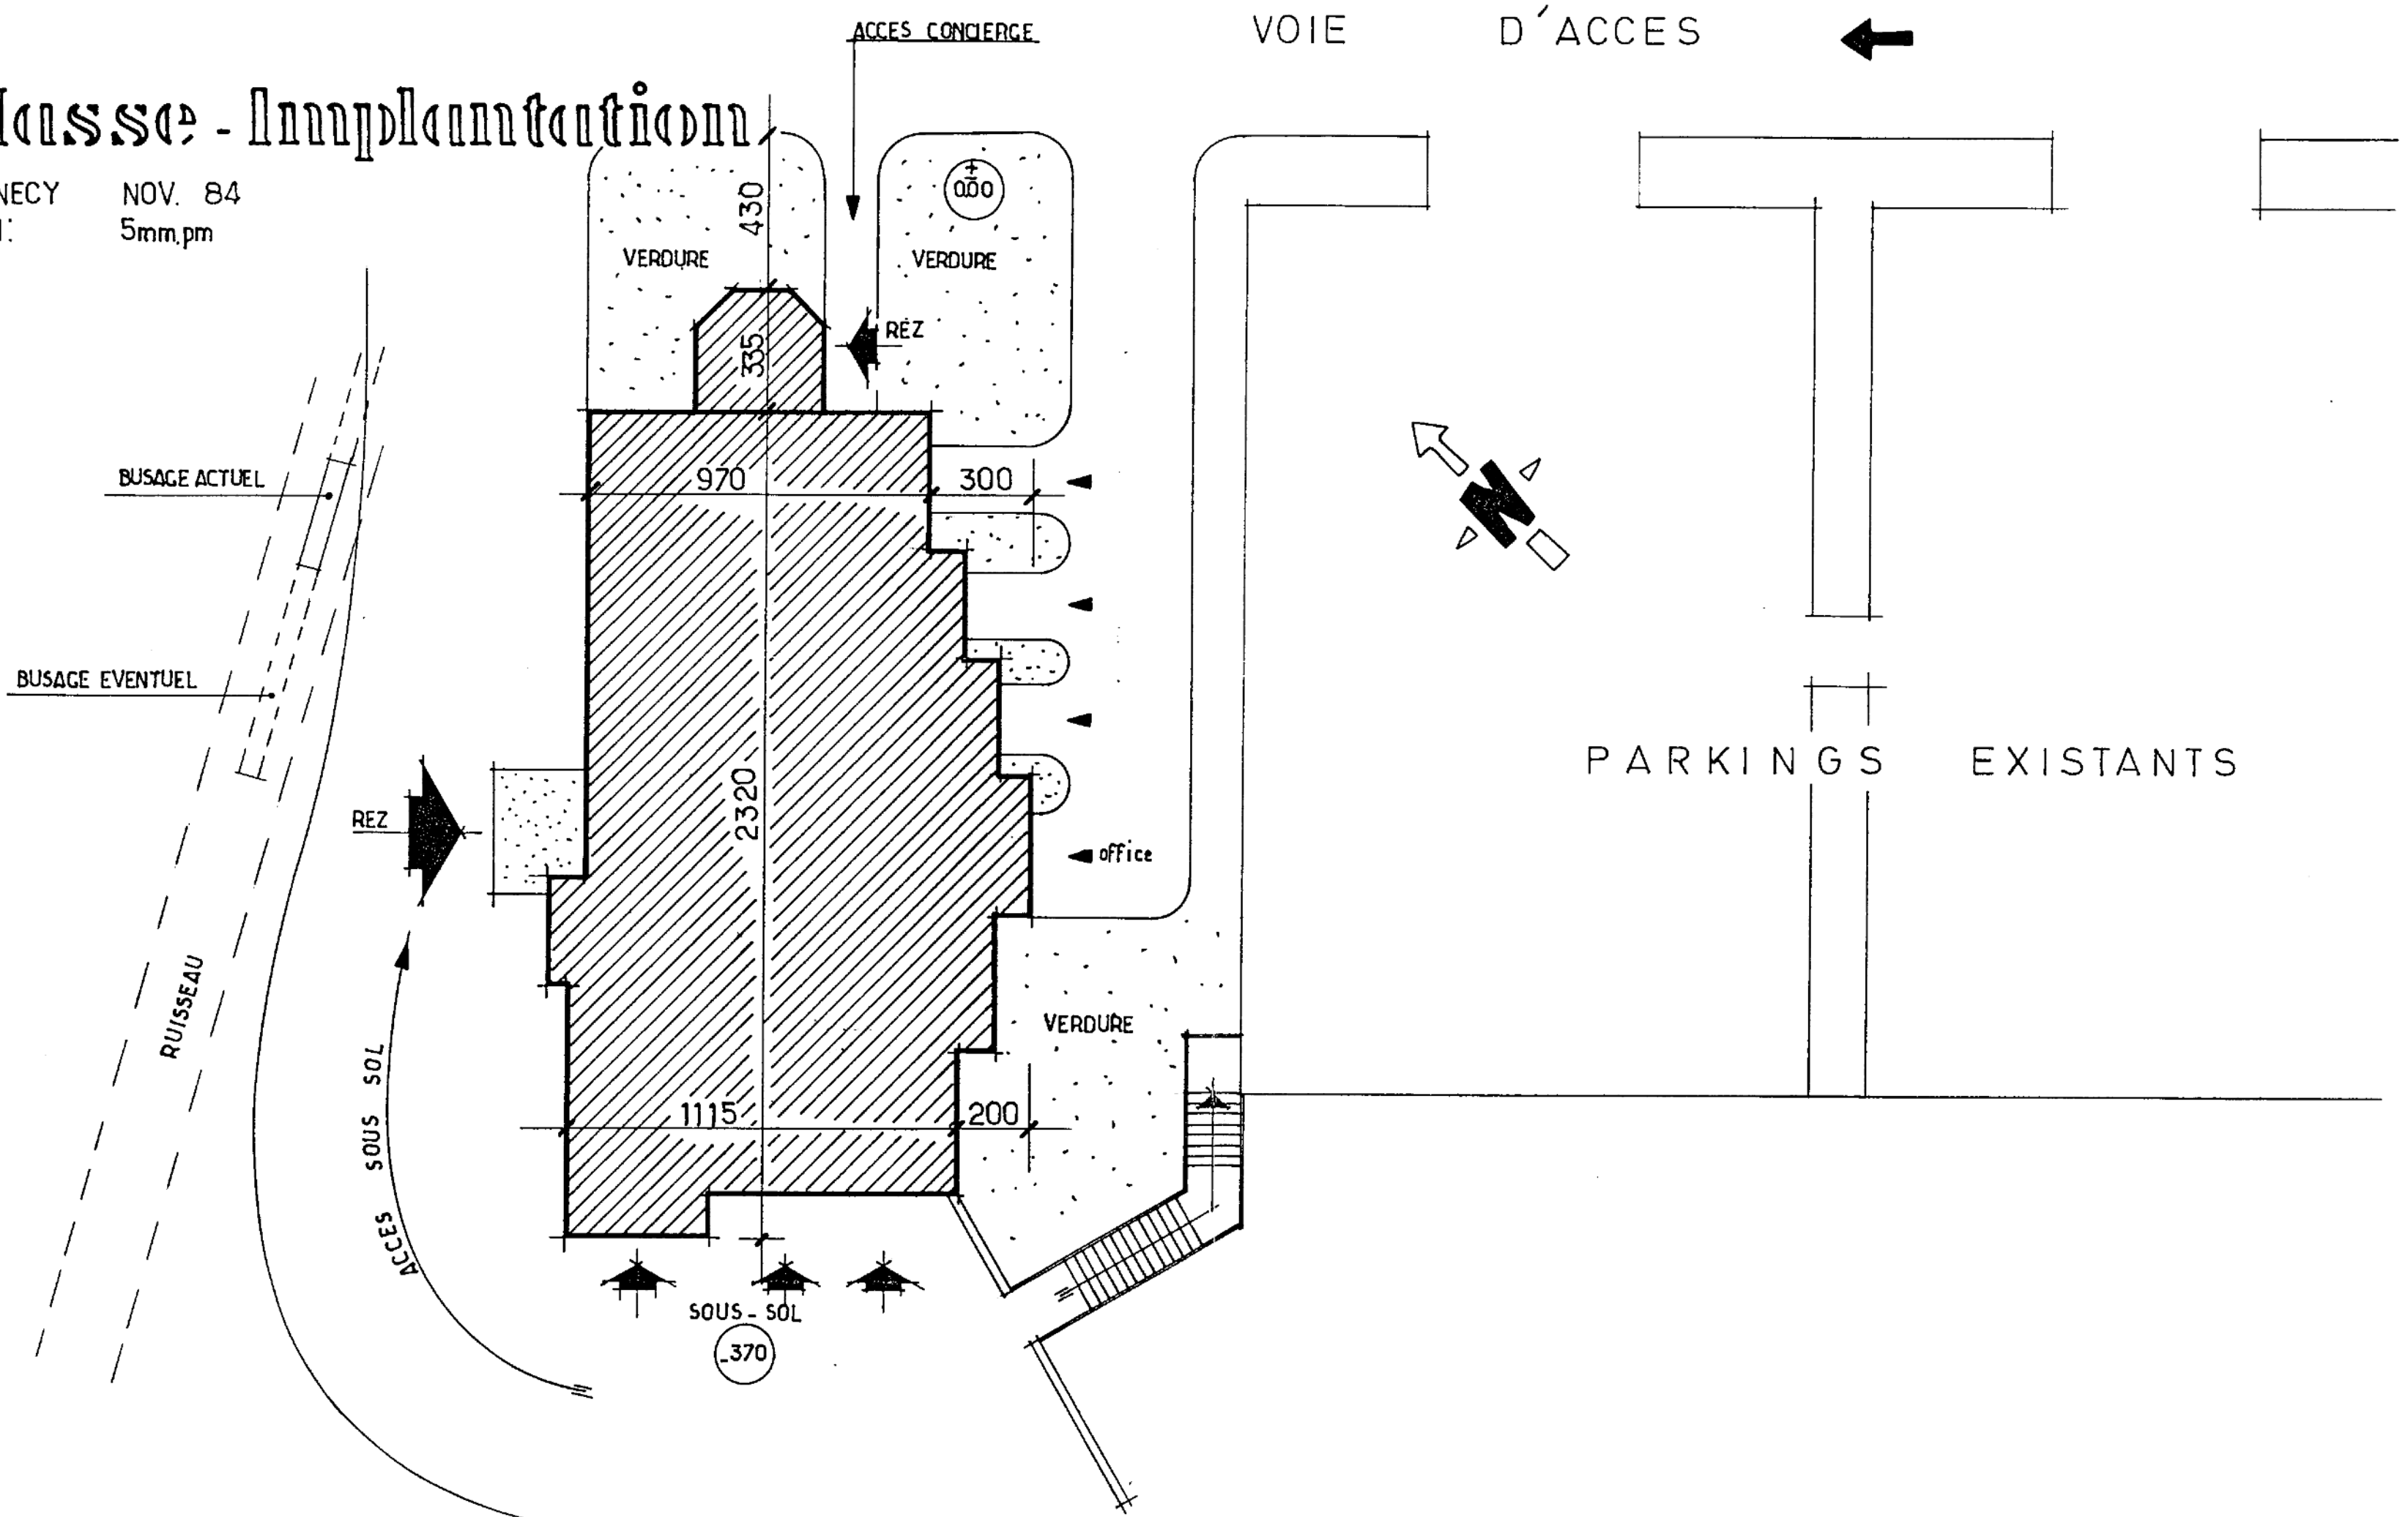

Batiment Social
Logement Gardien

1er Etage

ANNECY : NOV. 84
ECH. : 1cm pm

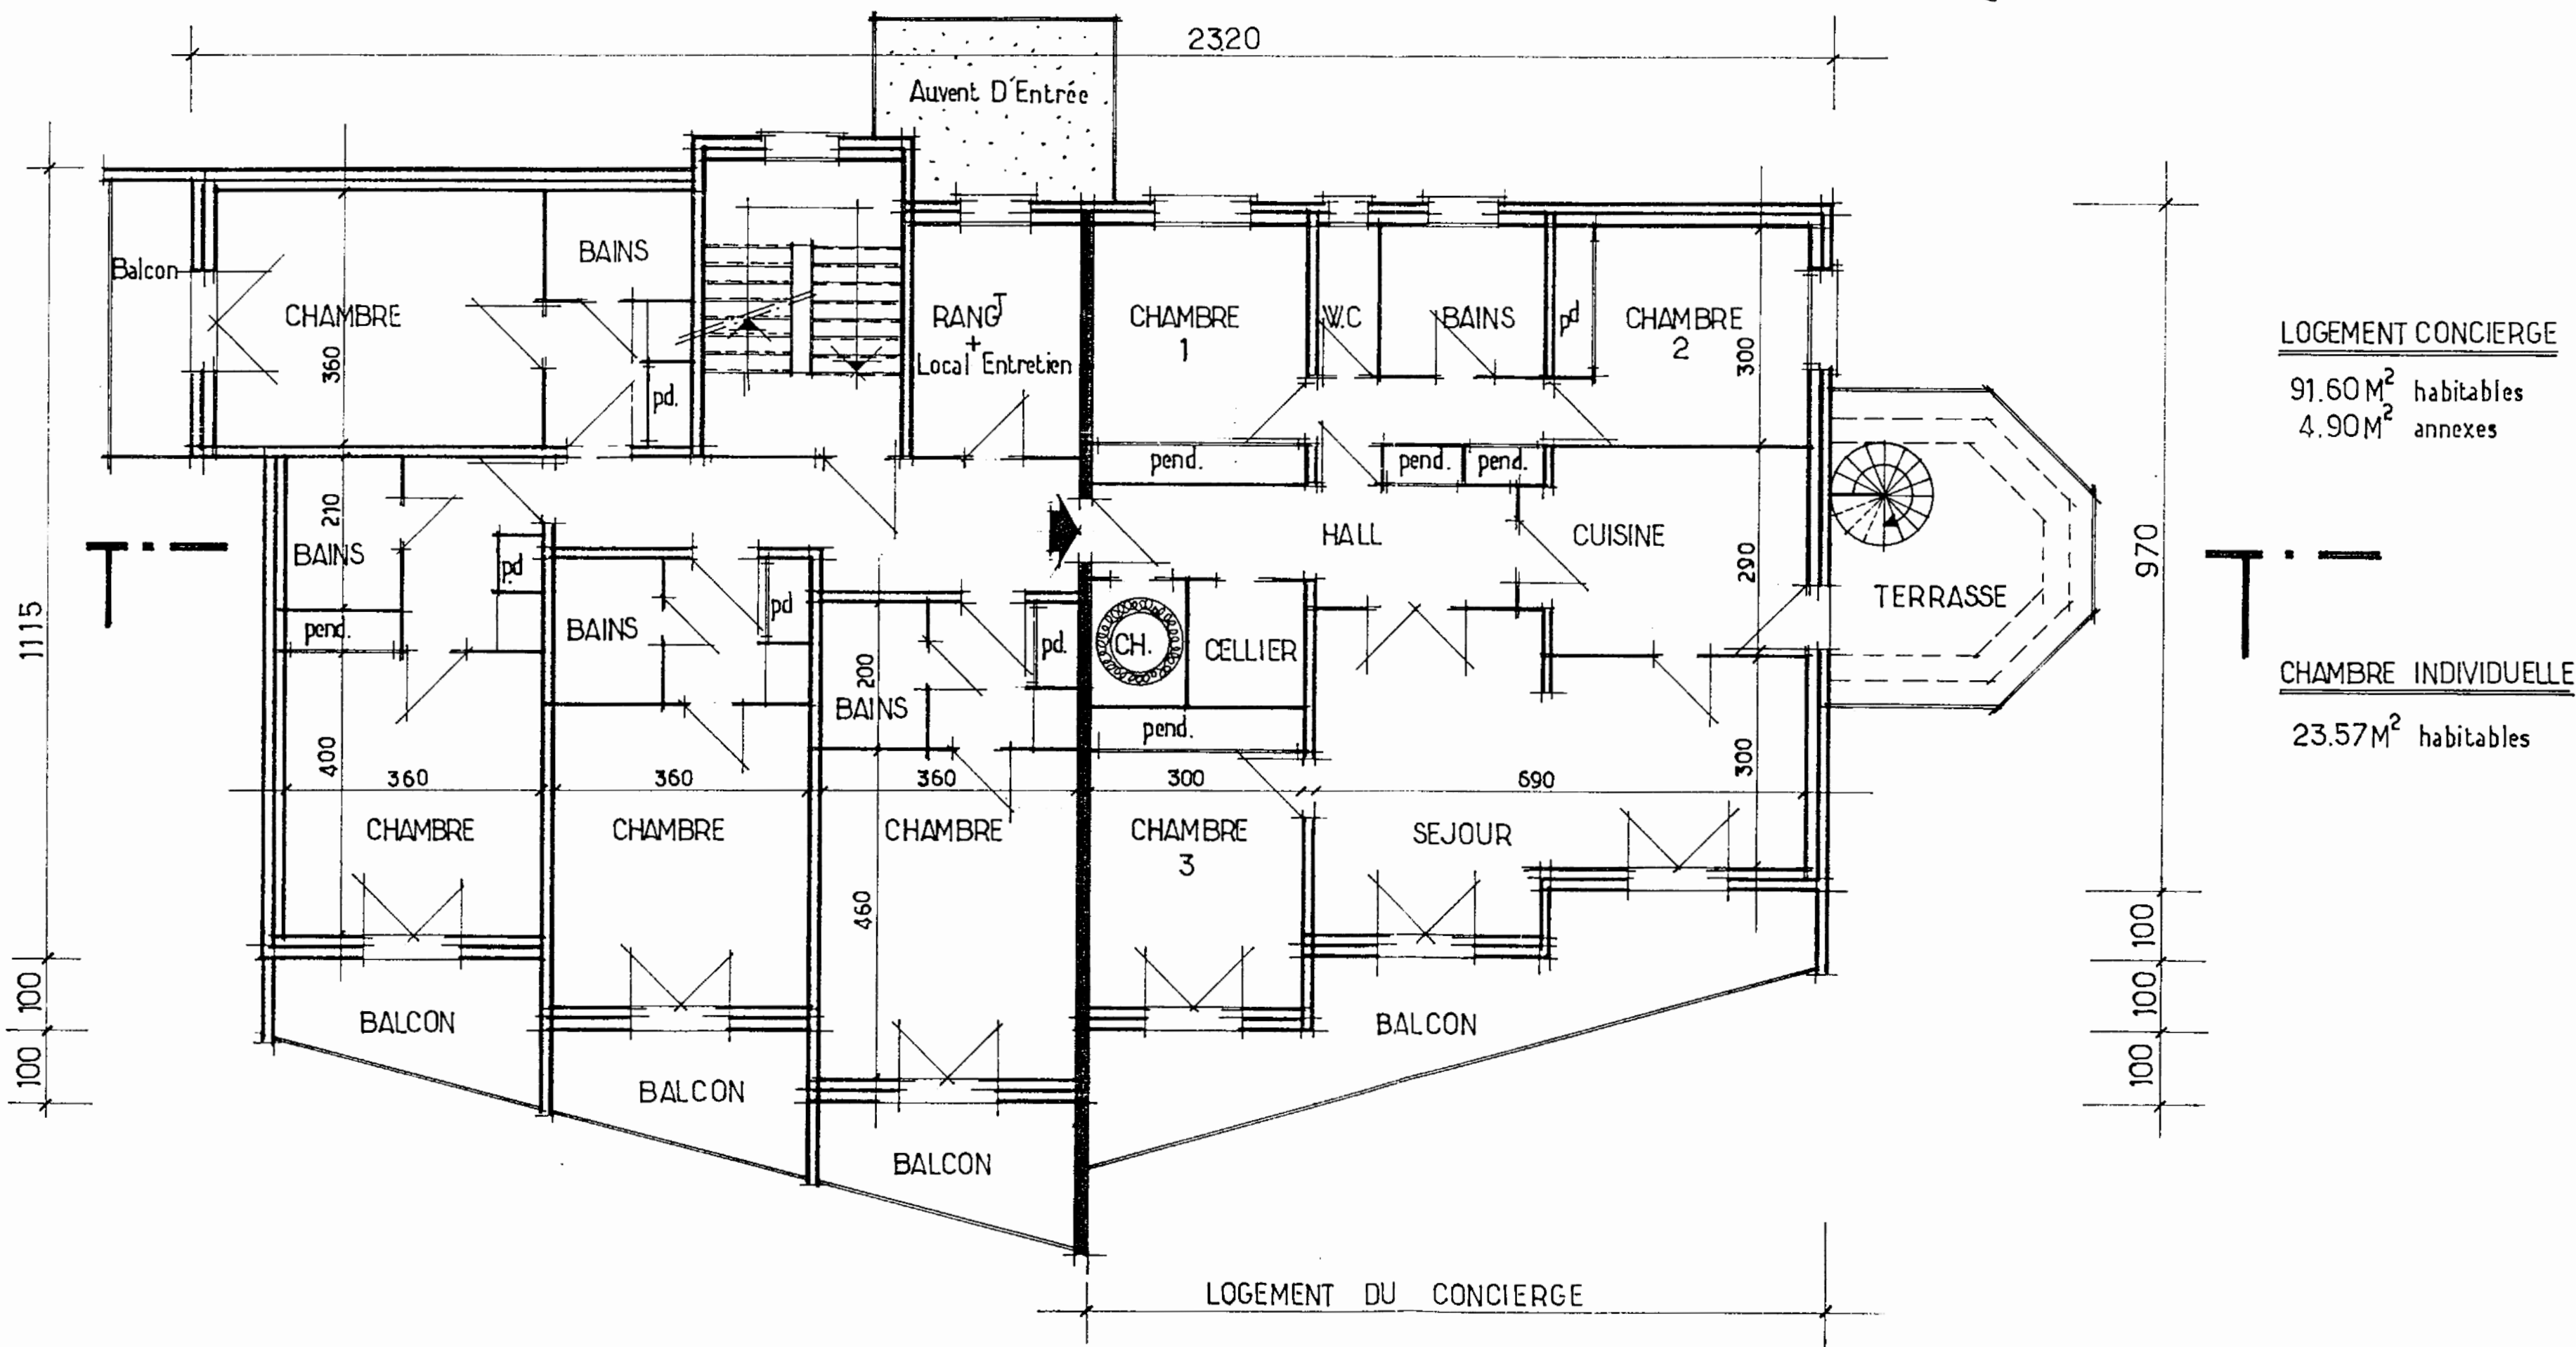


L.A.P.P. Annecy le Vieux

Batiment Social
Logement Gardien

Rez de Chaussée

ANNECY : NOV. 84
ECH. : 1cm pm

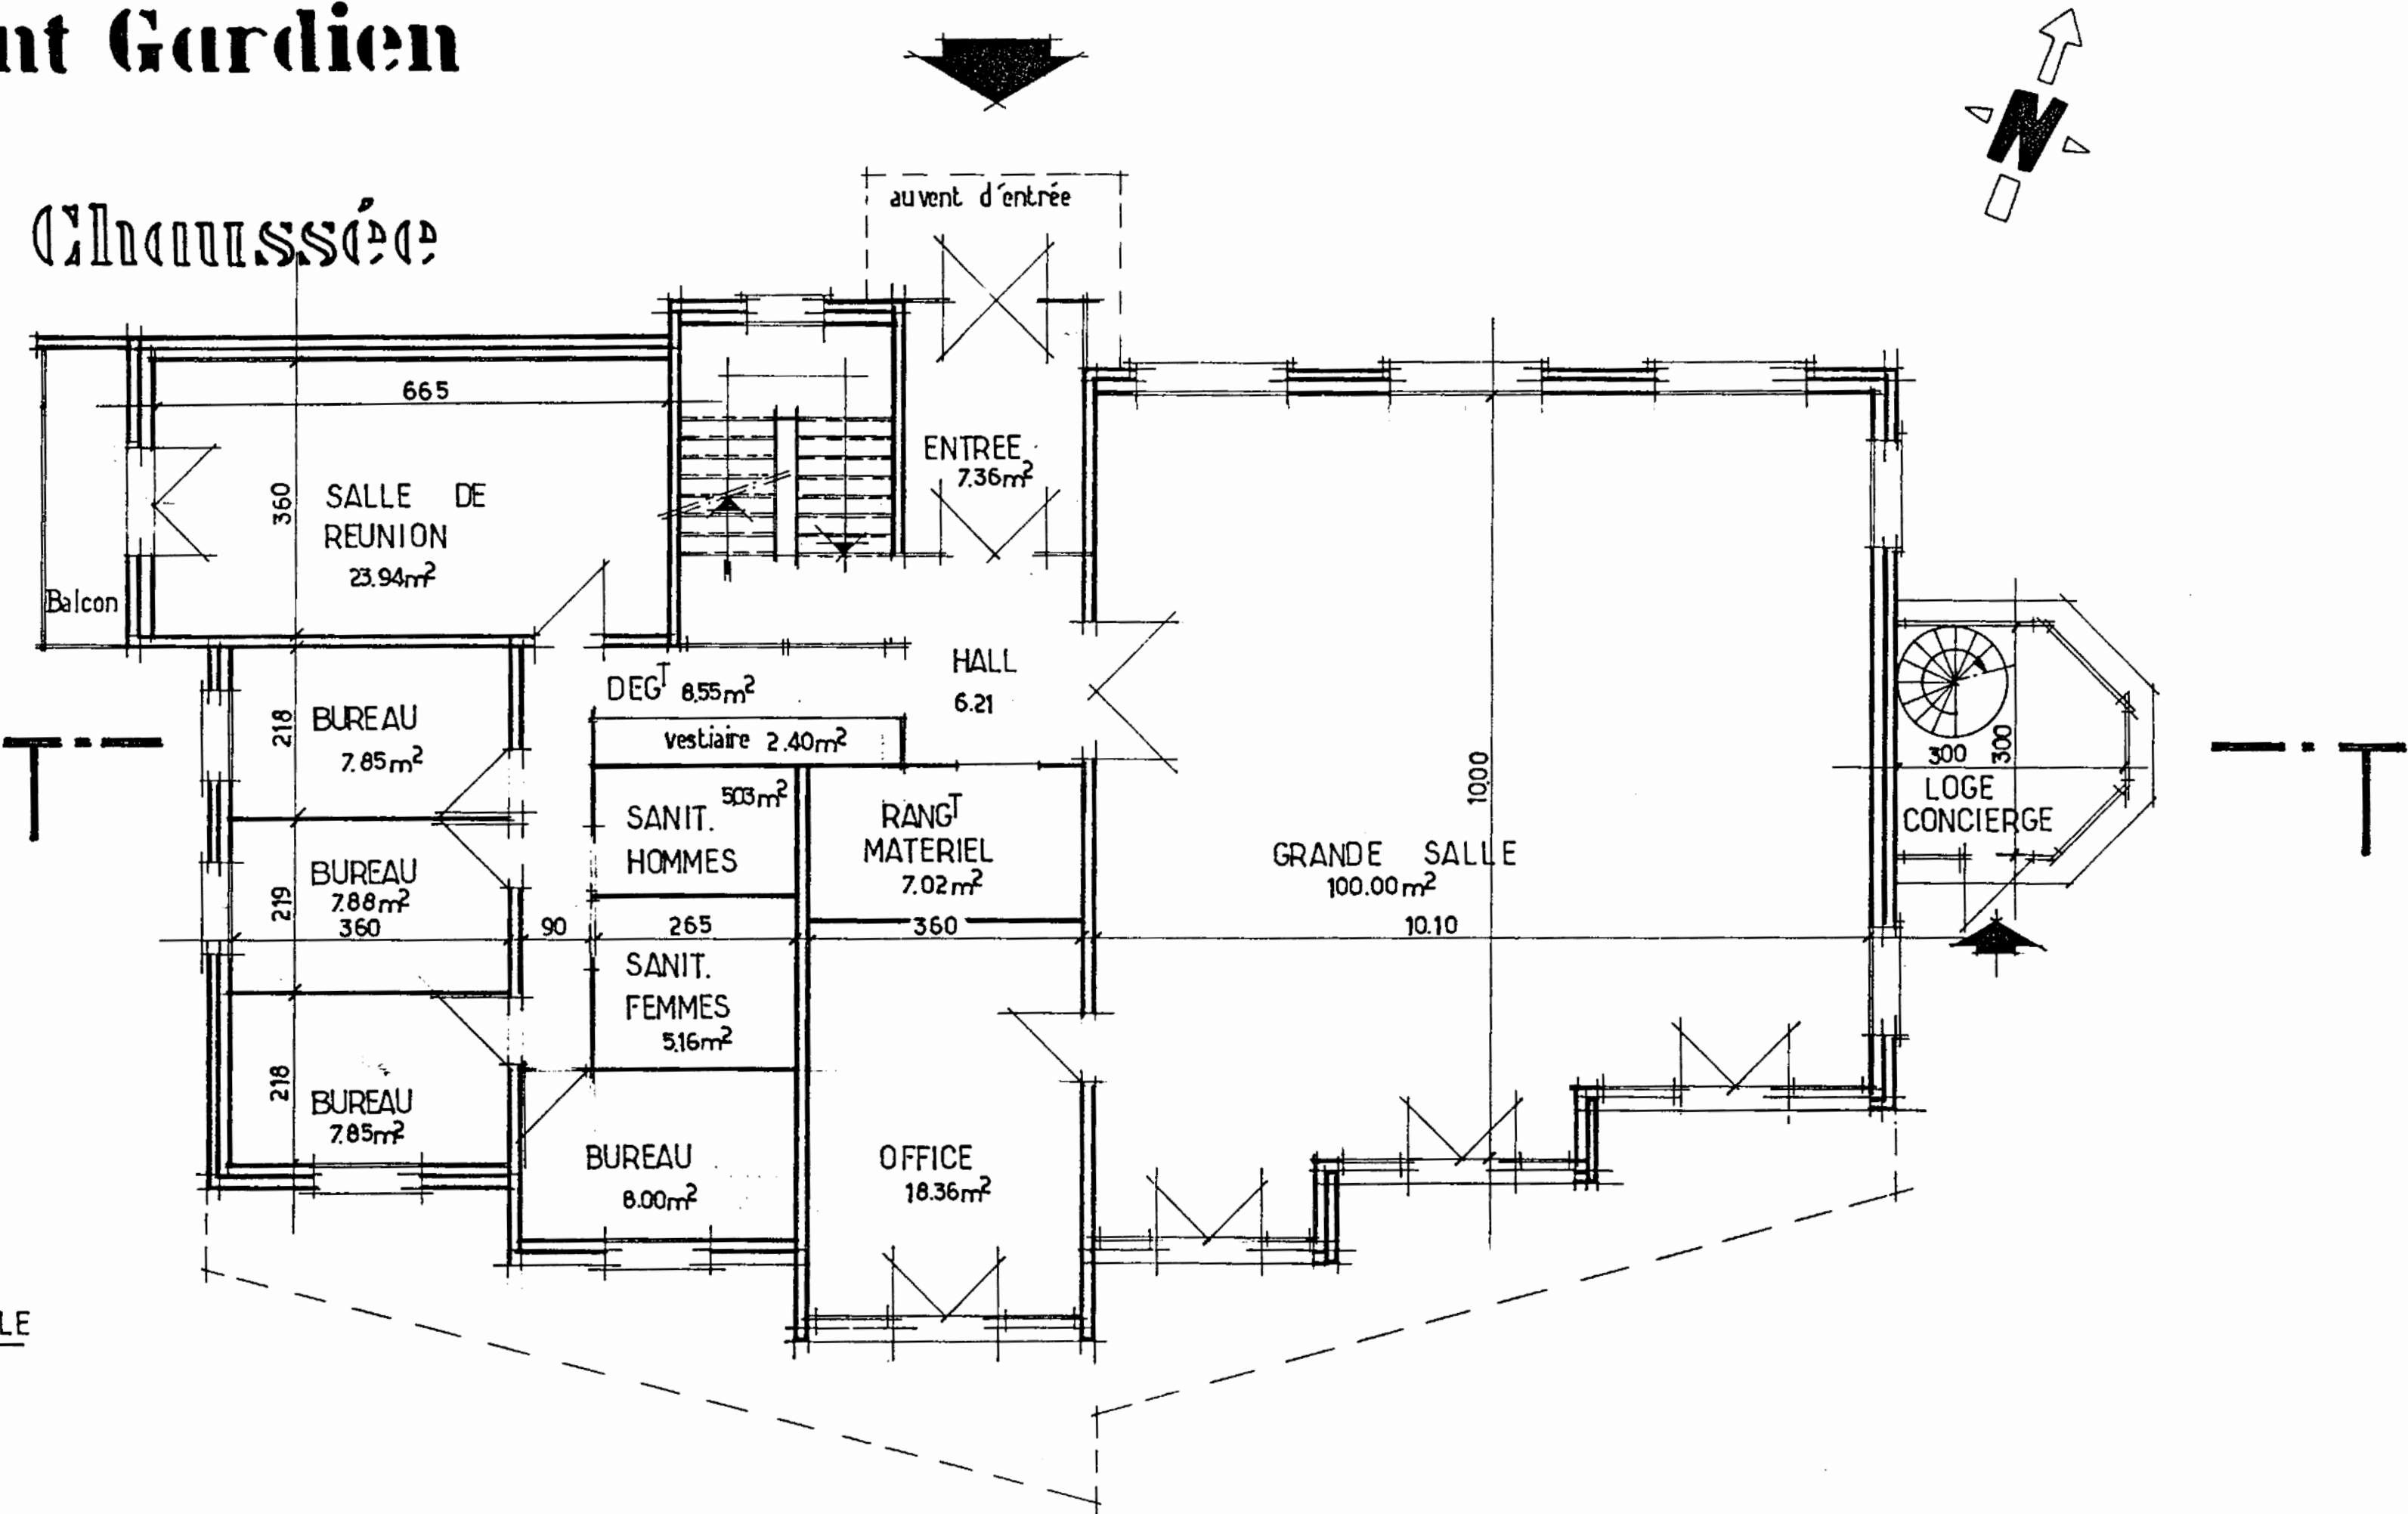


SURFACE UTILE
208.25 m²

L.A.P.P Annecy le Vieux

Batiment Social Logement Gardien

Sous-Sol

ANNECY : NOV. 84
ECH: 1 cm pm

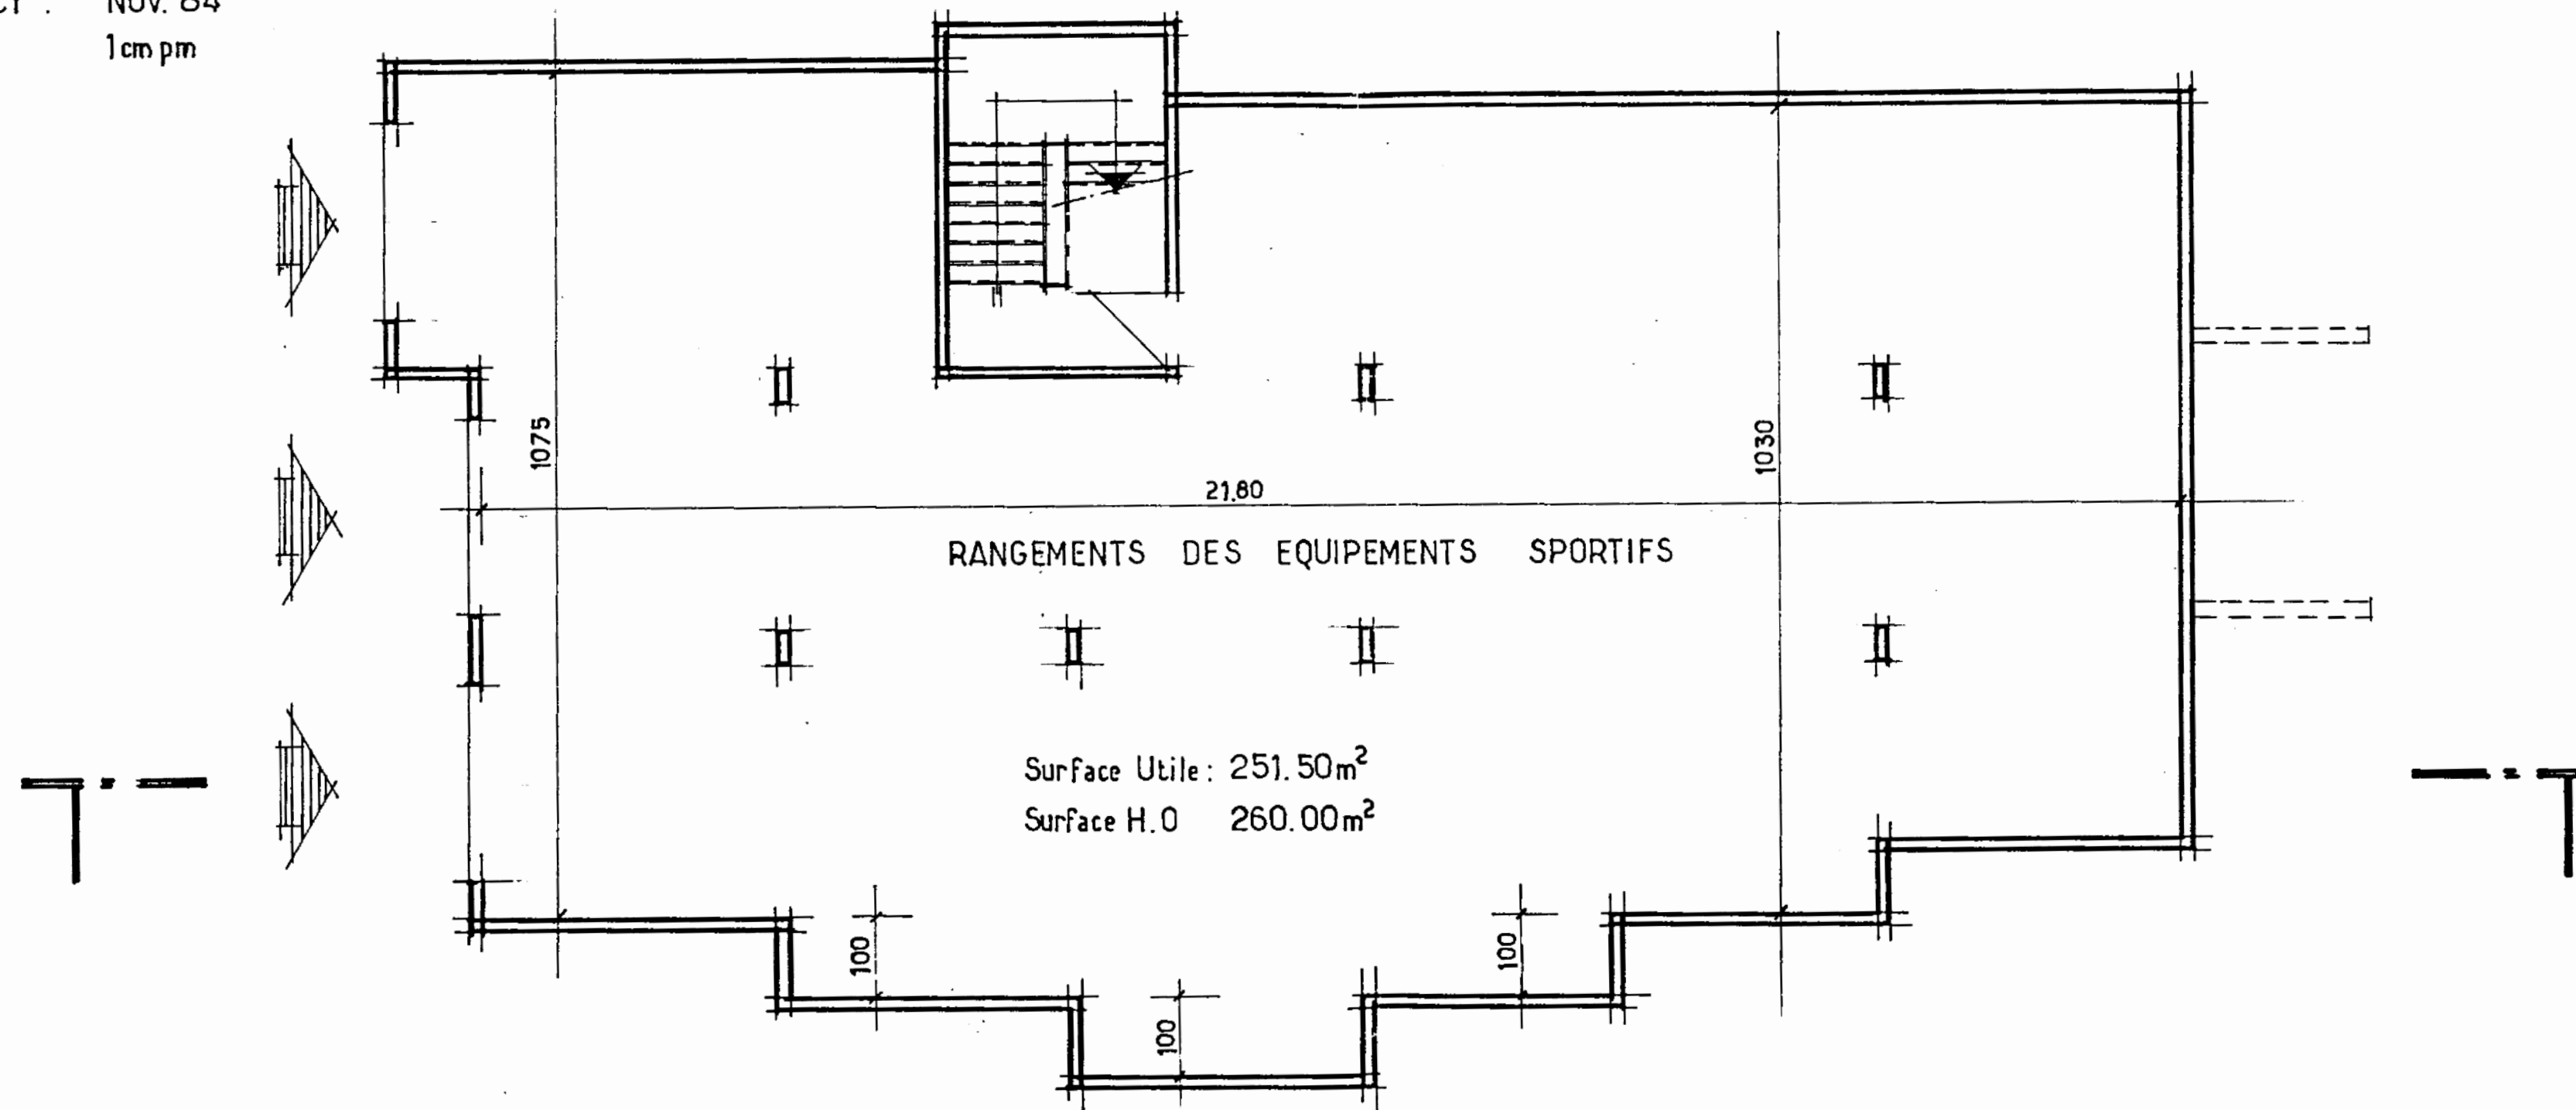


L.A.P.P Annecy le Vieux


Batiment Social
Logement Gardien

Coupe longitudinale


ANNECY : NOV. 84
ECH: 1cmpr

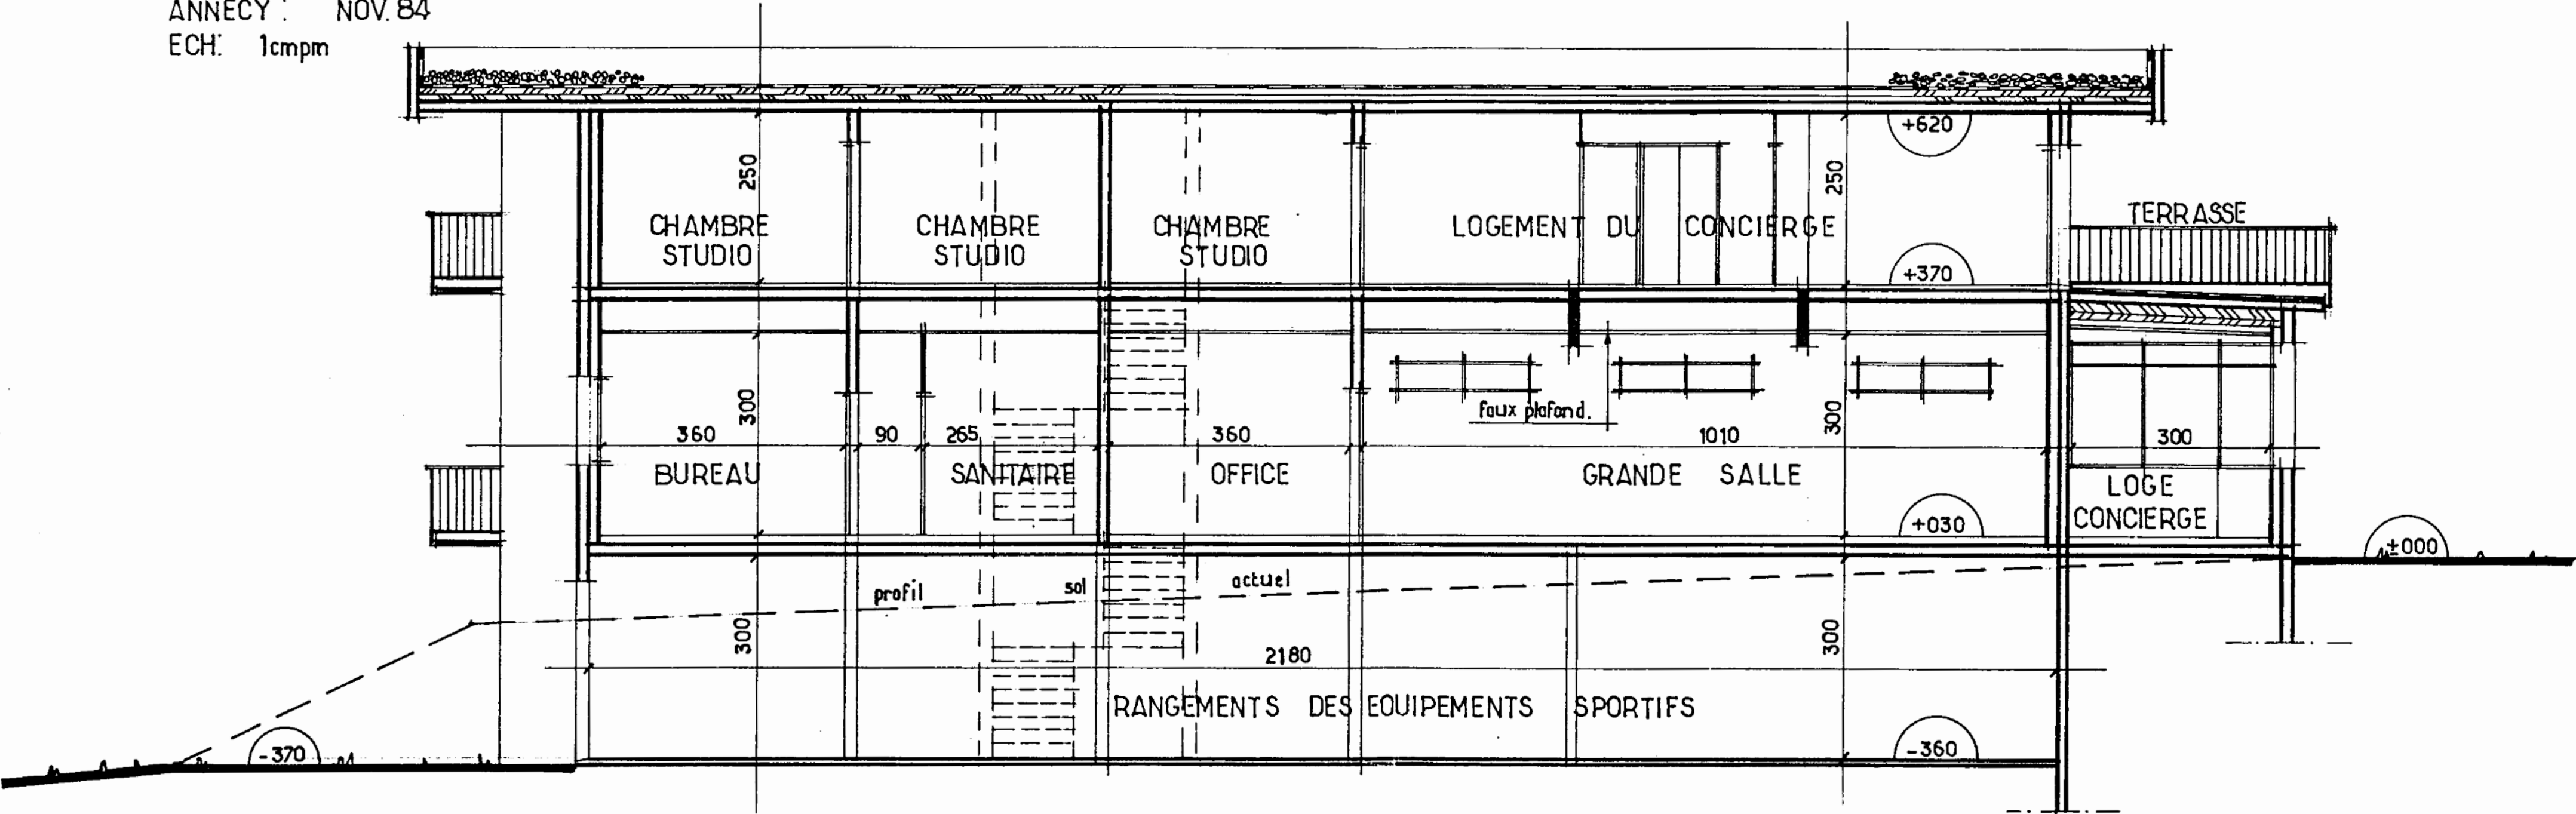

Bâtiment social, masse implantation , novembre 1984

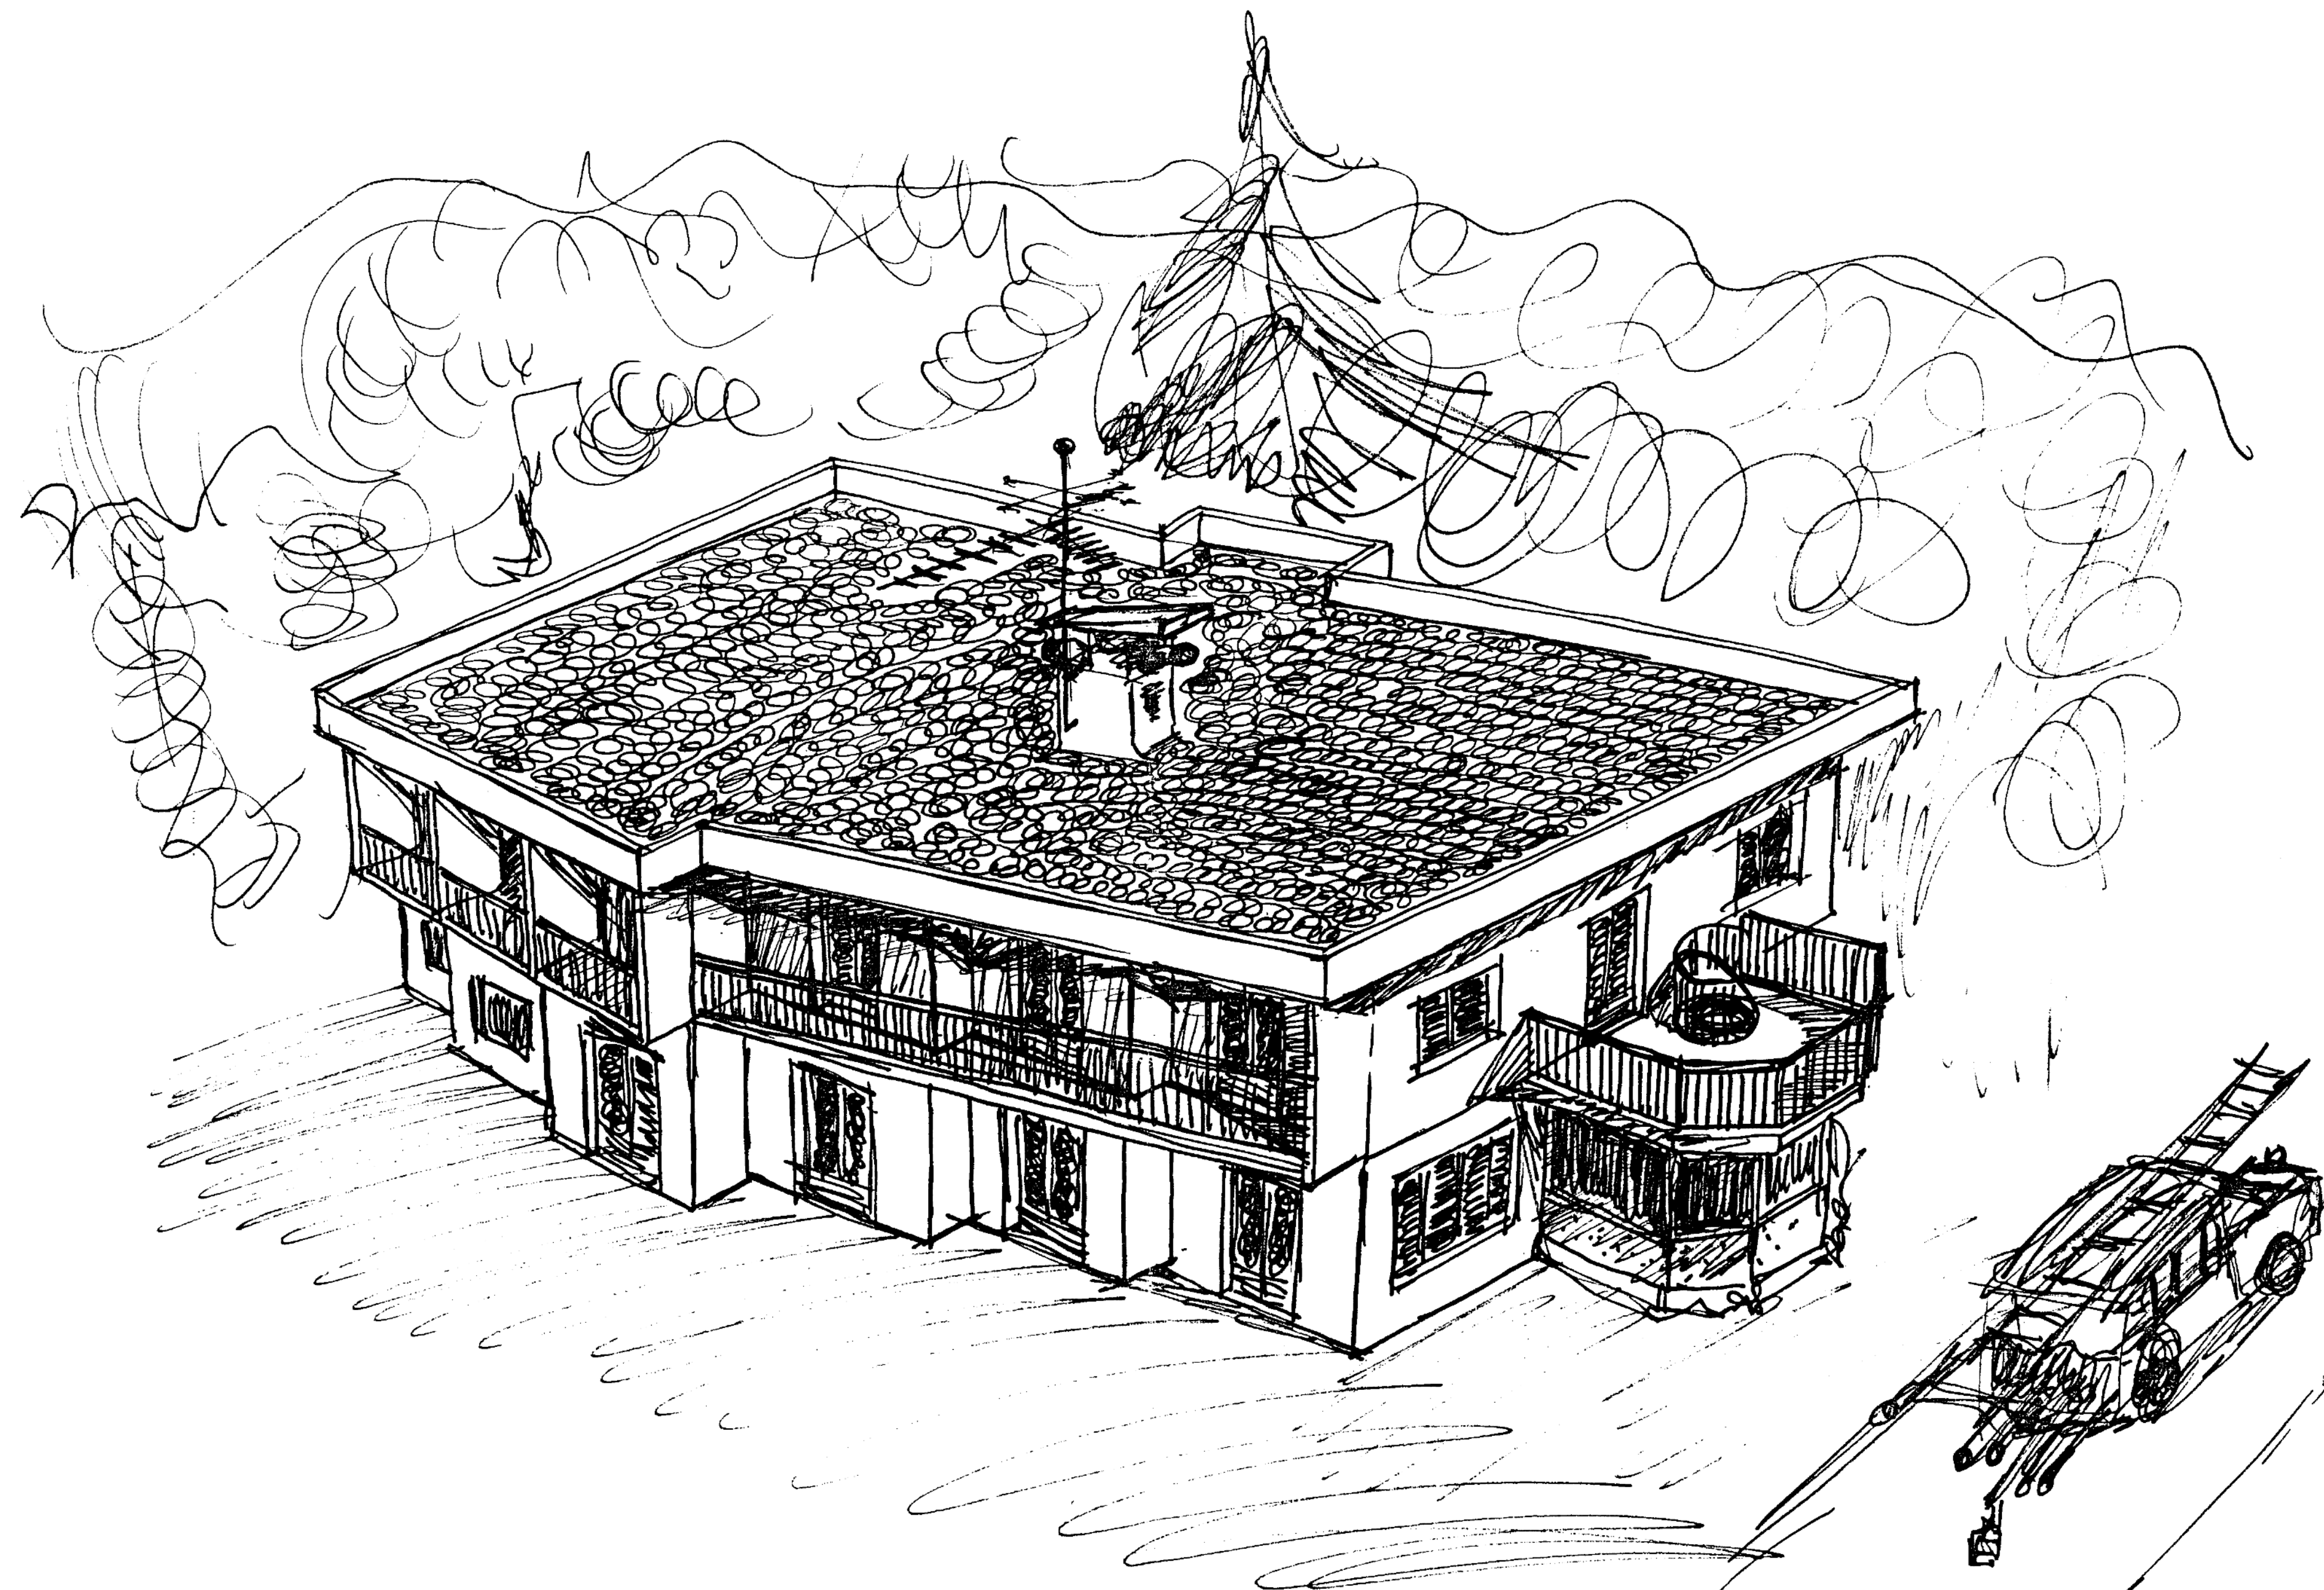


Bâtiment social, masse implantation , novembre 1984

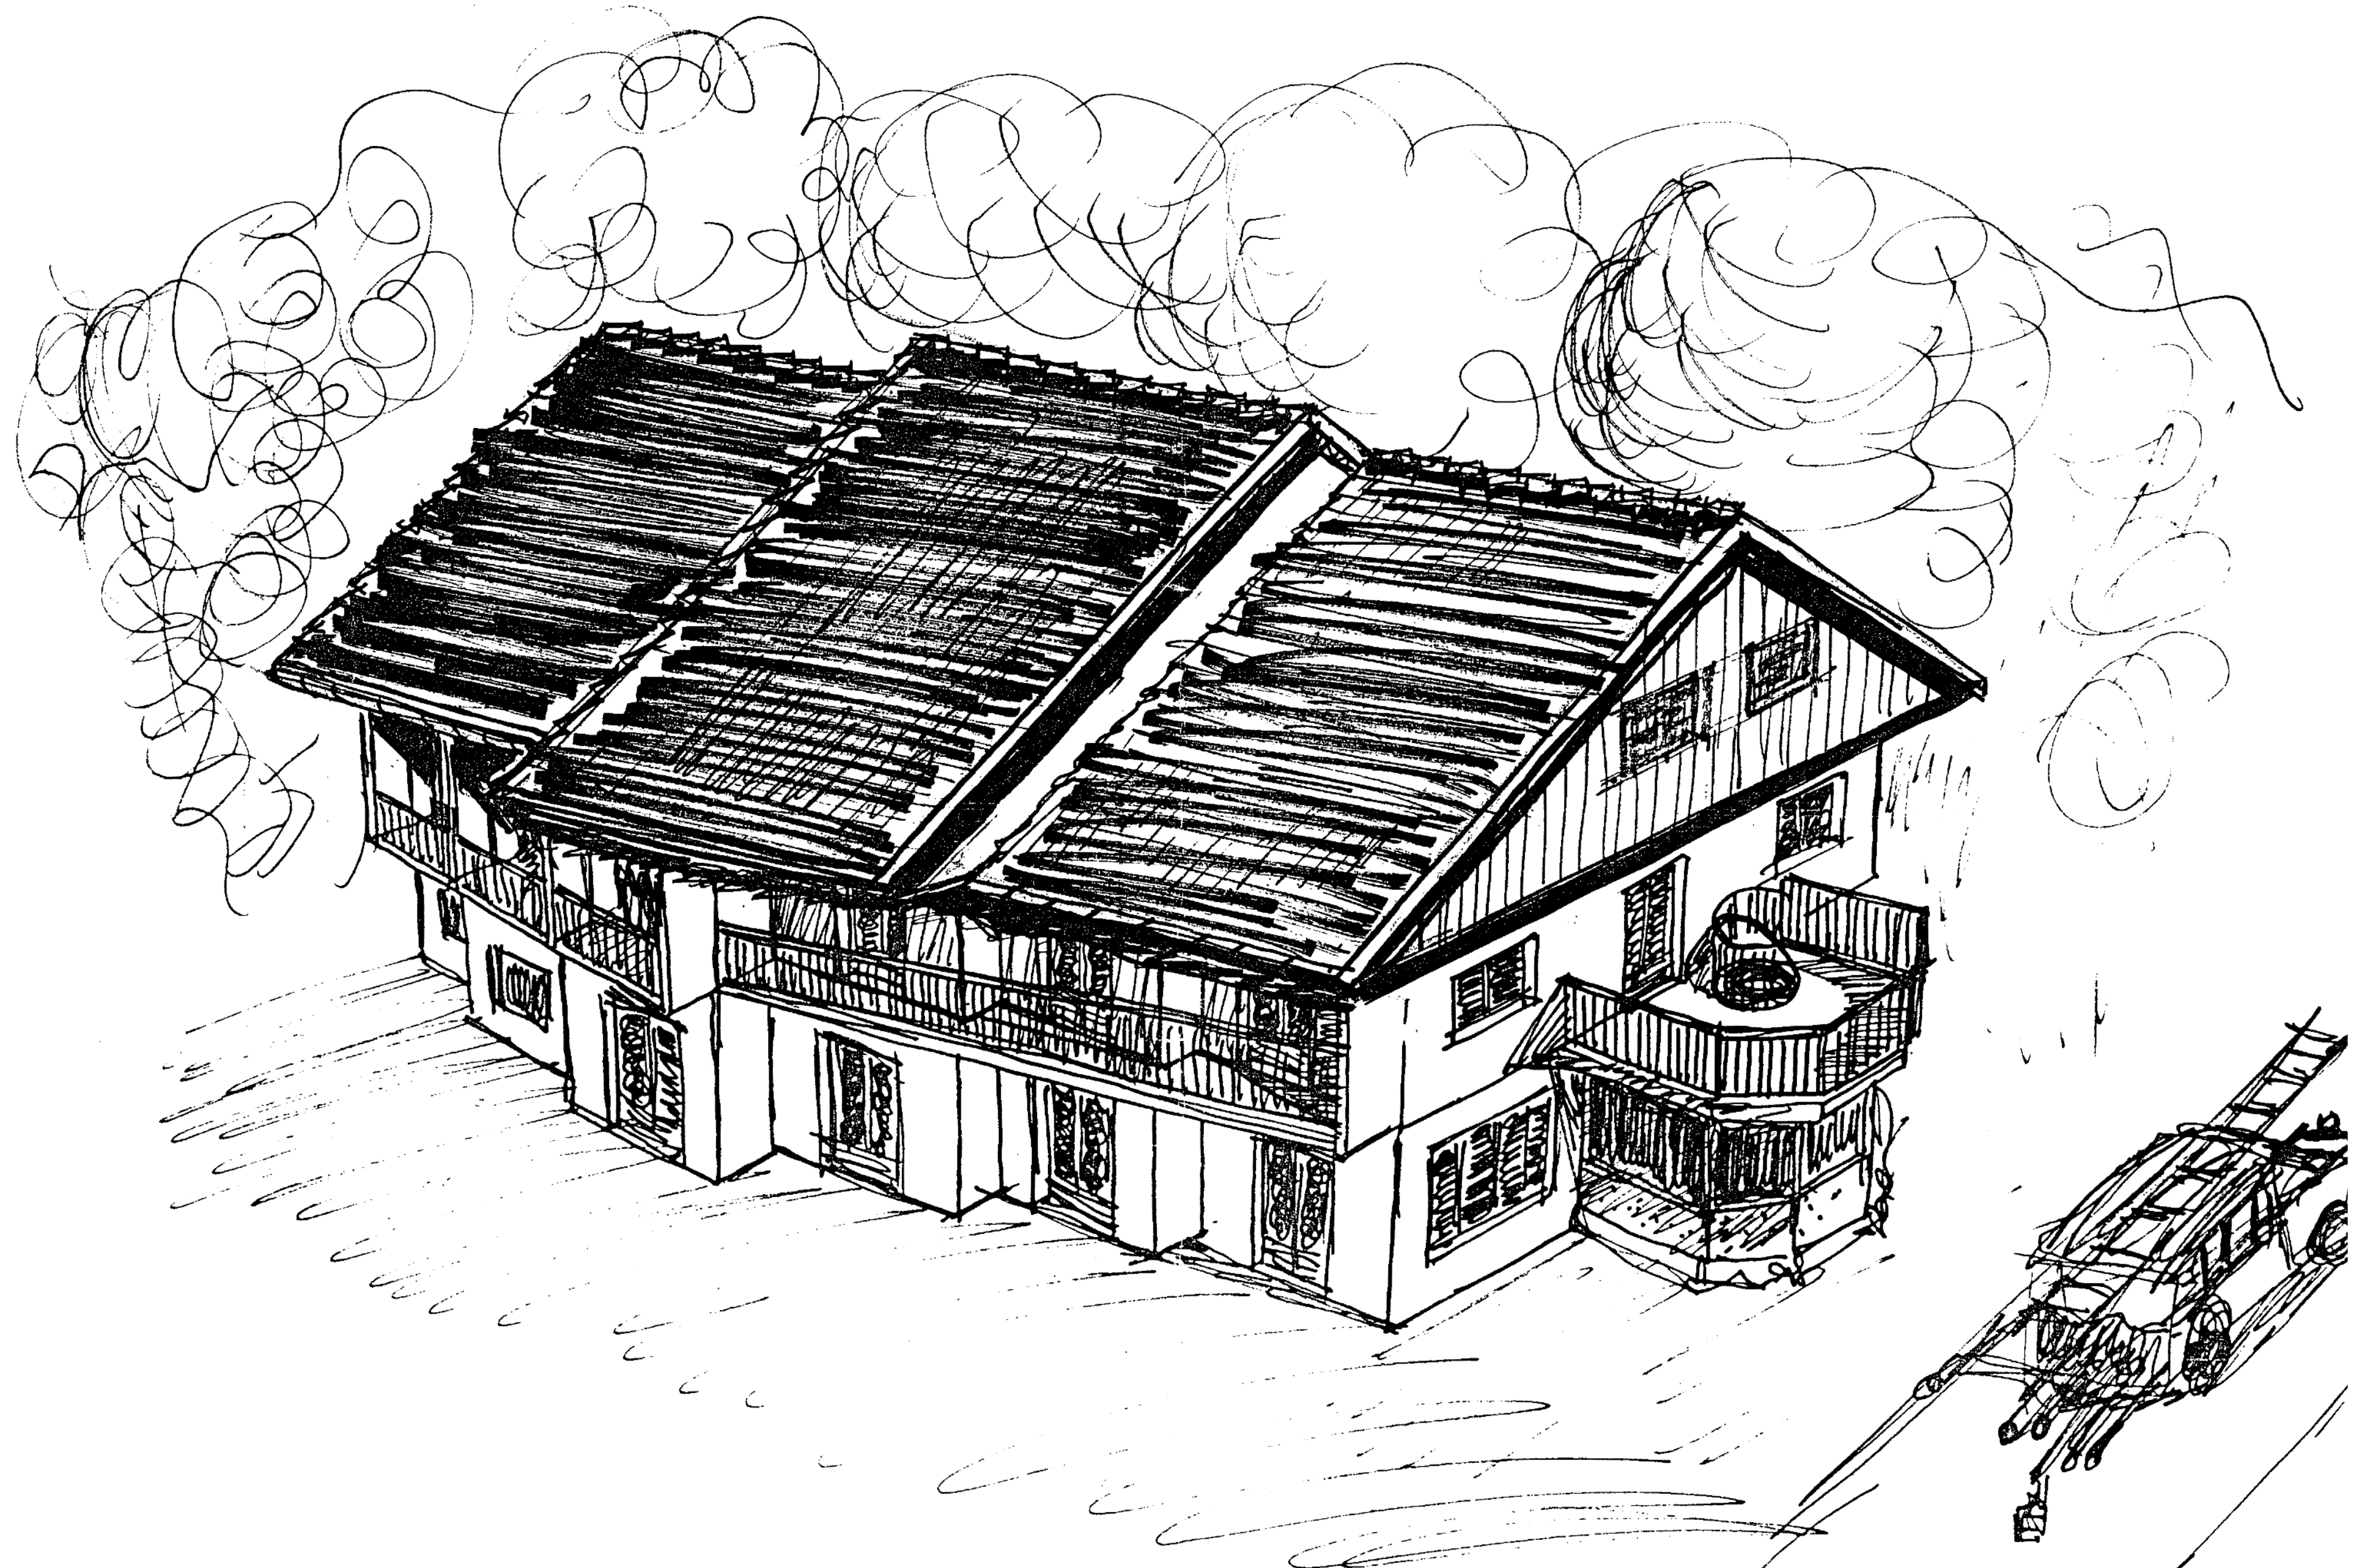

Pourquoi
ce n'est pas là ?

French officials visit CERN, mars 1979

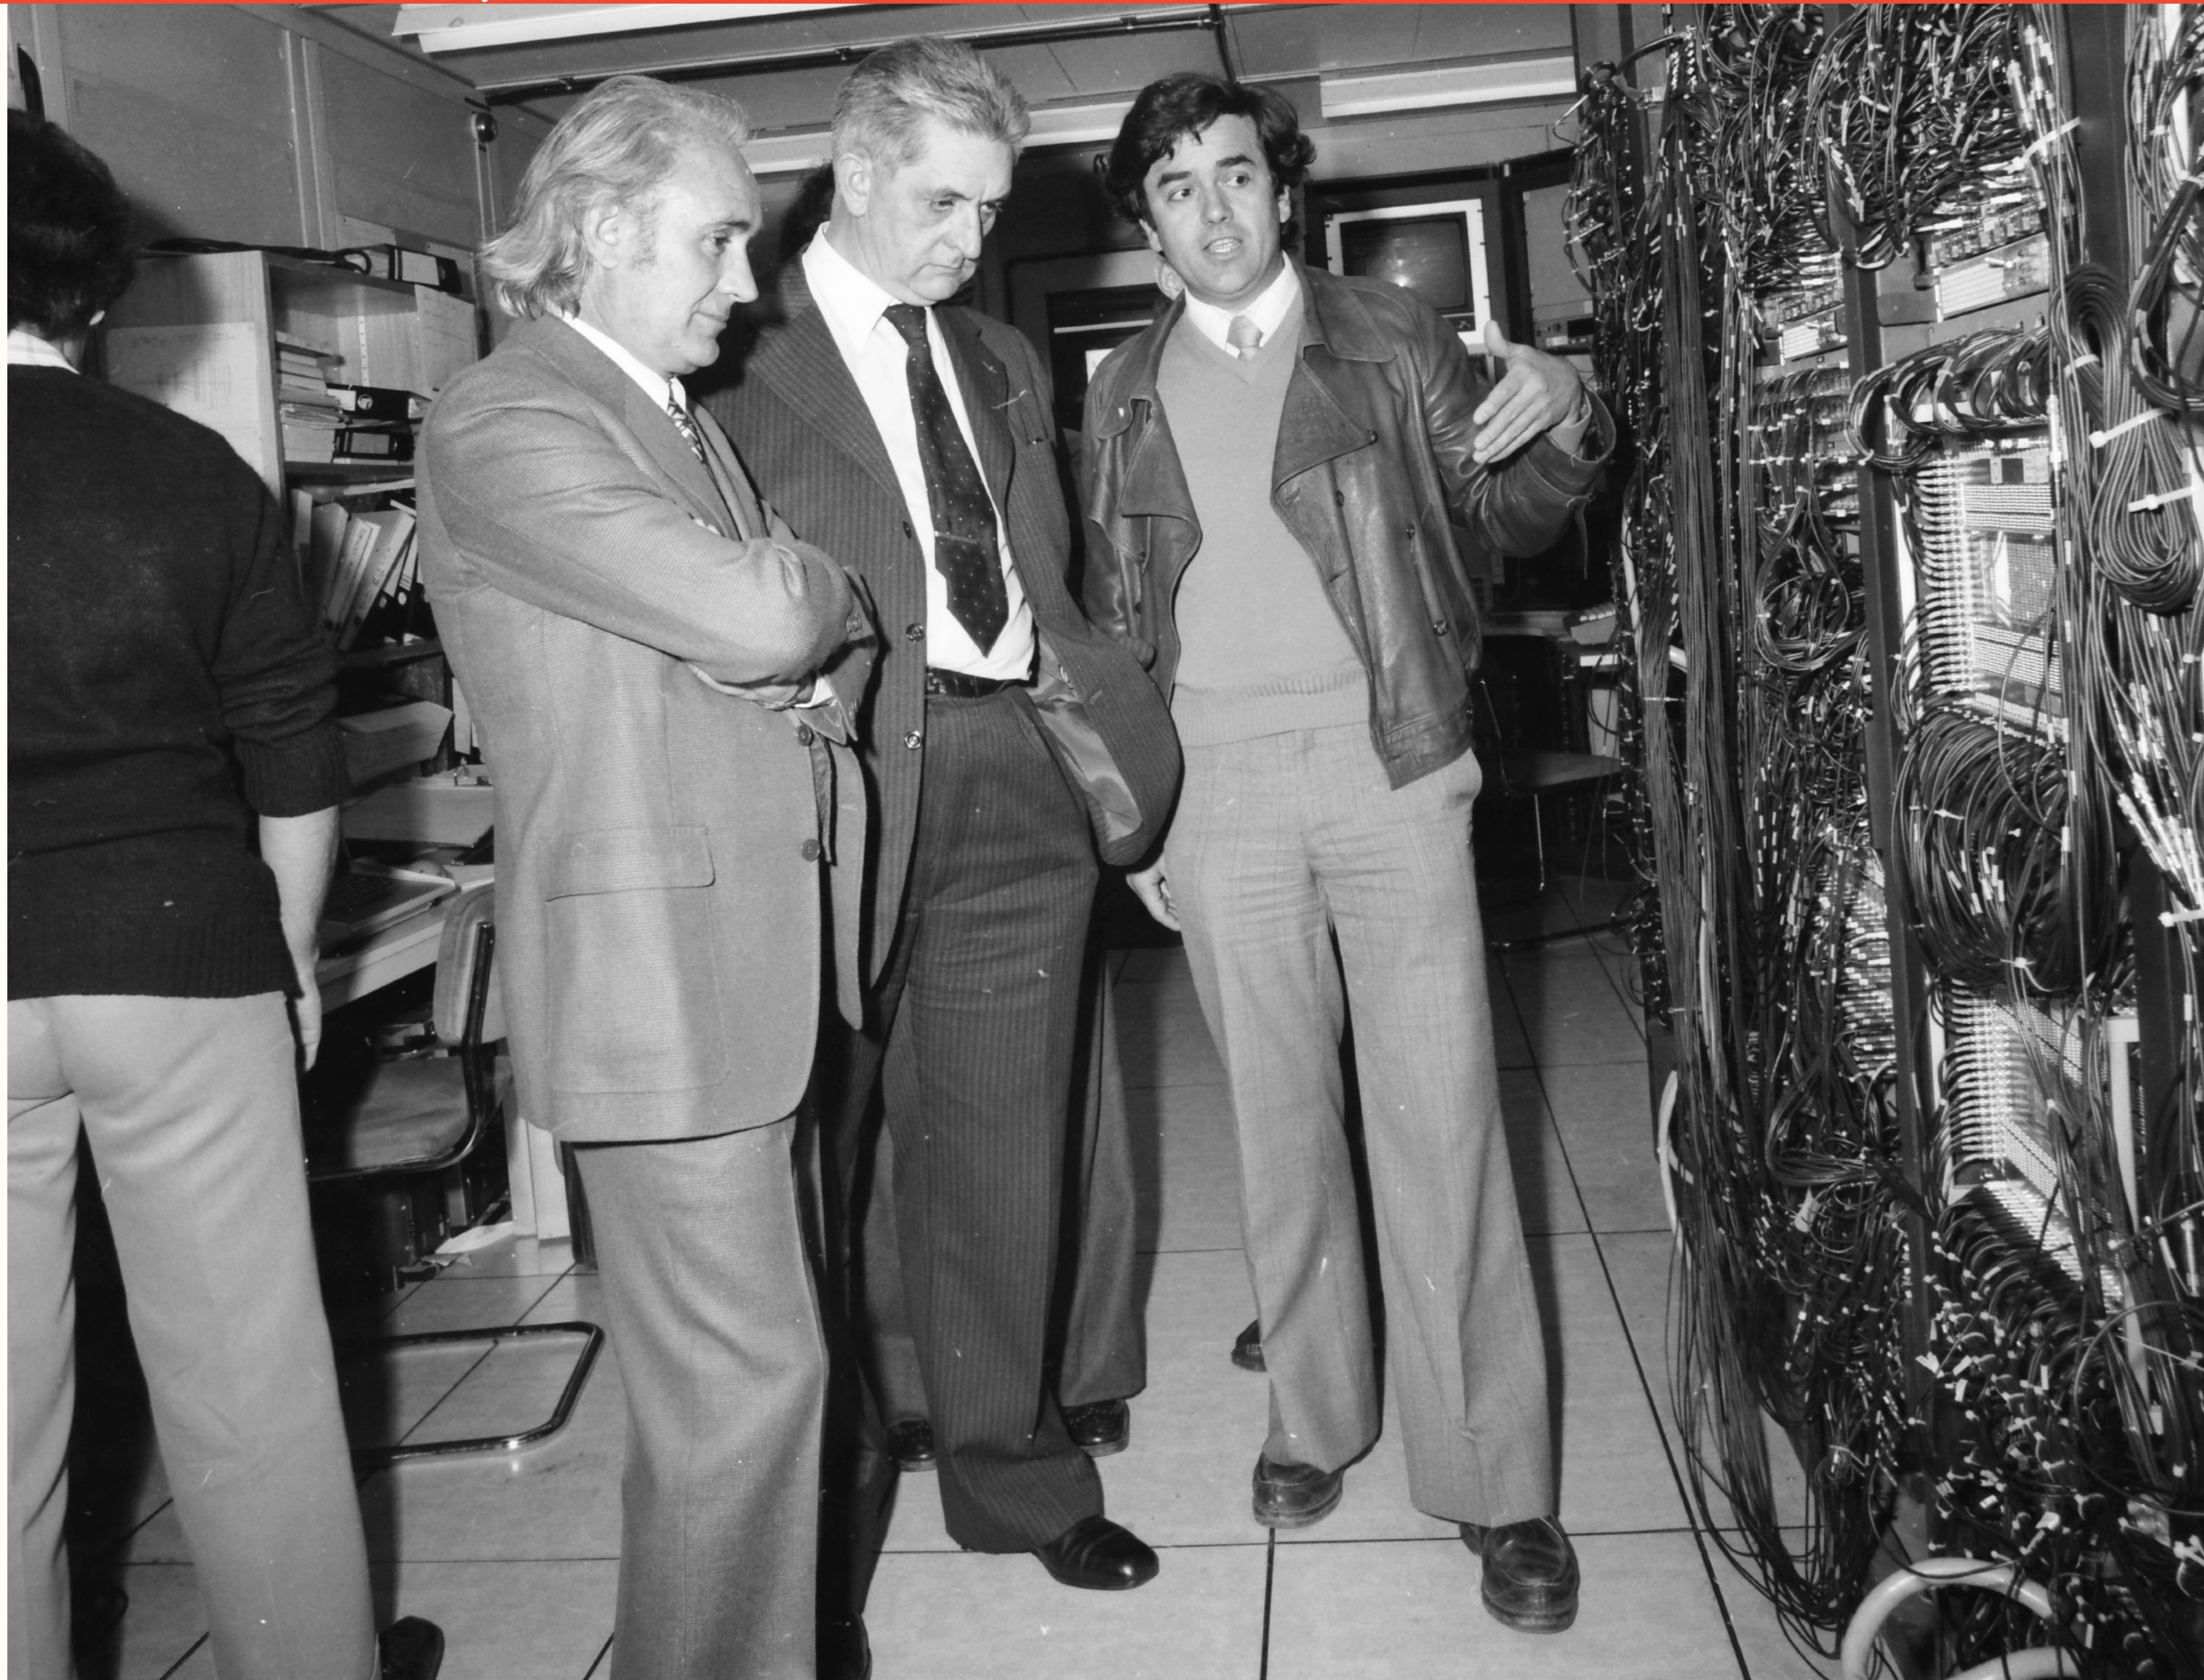

ASSEMBLÉE NATIONALE

LE VICE-PRÉSIDENT

RÉPUBLIQUE FRANÇAISE

LIBERTÉ - ÉGALITÉ - FRATERNITÉ

PARIS, LE 4 Décembre 1979



Monsieur le Professeur VIVARGENT
Directeur du Laboratoire de Physique
des Particules
Chemin de Bellevue
B.P. 909
74019 ANNECY-le-VIEUX Cédex

Monsieur le Directeur,

Suite à différents entretiens que j'ai pu avoir avec le Secrétaire d'Etat à la Recherche, j'ai le plaisir de vous joindre la lettre de Monsieur Pierre AIGRAIN faisant le point sur vos projets d'extension de votre laboratoire pour les années 1980 à 1981.

Je pense que, compte tenu des termes de cette lettre, il conviendrait que vous preniez contact dans les meilleurs délais avec Monsieur JUILLET à la région Rhône-Alpes et qu'ensuite nous puissions nous rencontrer.

Dans cette attente je vous prie de croire, Monsieur le Directeur, en l'assurance de mes sentiments les meilleurs.

Jean BROCARD
Député de la Haute-Savoie

P.J. : 1 lettre.-

05663 - 26 NOV 1979

*Le Secrétaire d'Etat
auprès du Premier Ministre
chargé de la Recherche*

*Paris, le
7^e rue de Varenne, 75700
556.80.00*

Monsieur le Député,

Vous avez bien voulu attirer mon attention sur la situation du laboratoire de Physique des Particules d'Annecy le Vieux et vous avez particulièrement mis l'accent sur le problème des locaux actuellement à sa disposition et sur les perspectives de développement du laboratoire.

Il semble en effet tout à fait indispensable d'assurer le plus rapidement possible à ce laboratoire les moyens nécessaires à la préparation des grandes expériences qui sont ensuite exécutées au C.E.R.N. Ceci correspond aux objectifs initiaux qui ont prévalu au moment de la création et de l'im-plantation du laboratoire à Annecy le Vieux. C'est pourquoi la construction de locaux techniques apparait comme une première nécessité.

La préparation du budget pour 1980 n'a malheureusement pas permis qu'un financement spécifique soit retenu sur le budget de l'Institut National de Physique Nucléaire et de Physique des Particules (IN2 P3). Aussi suis-je prêt à envisager, à titre exceptionnel et sur la base d'un dossier technique et financier précis, une aide de 800.000 F prélevée en 1980 sur les crédits du Fonds de la Recherche du Secrétariat d'Etat à la Recherche afin de permettre la réalisation rapide de ce projet.

Si l'Etablissement Public Régional pouvait accompagner à un niveau équivalent dès 1980, cet effort du

.../...

- 2 -

Secrétariat d'Etat à la Recherche, il apparaîtrait possible de prévoir le complément de financement de cette opération sur le budget de l'IN2 P3 en 1981.

J'ai personnellement demandé à M. JUILLET, chargé de mission pour les problèmes de recherche auprès du Préfet de la Région Rhône-Alpes, de suivre ce dossier particulier.

Par contre, l'extension du laboratoire sous la forme de nouveaux bureaux pose le problème de l'équilibre au plan national, entre les différents laboratoires de cette discipline. Il ne me semble pas justifié, aujourd'hui, de vouloir modifier de façon significative la situation actuelle dans le domaine de la physique des particules. C'est pourquoi la seule extension des locaux techniques m'apparait, au plan scientifique, actuellement envisageable.

Je vous prie de croire, Monsieur le
Député, à l'expression de ma considération distinguée, *et
toutes mes amitiés. Je
suis heureux de voir
cette affaire maintenant
bien engagée*

Monsieur Jean BROCARD
Député de la Haute-Savoie
3 rue Depanloup
74500 ANNECY

Pierre AIGRAIN

204929
INPNPP 204929F
321 0932 +
LAPP 385180F

LE 17 NOVEMBRE 1981

MOTION VOTEE PAR LE CONSEIL DU PERSONNEL LORS DE LA SEANCE
DU 12 NOVEMBRE 1981

MONSIEUR LE DIRECTEUR DE L'IN2P3

LE CONSEIL DU PERSONNEL DU LAPP VIENT D'ETRE INFORME PAR SON
DIRECTEUR MONSIEUR VIVARGENT, DU REFUS OPPOSE A LA DEMANDE DE
CREDITS NECESSAIRES POUR ACHEVER L'EXTENSION DU LABORATOIRE.

UNE TELLE DECISION EST GRAVE ET, SI ELLE EST MAINTENUE, TRES
PREJUDICIABLE POUR L'AVENIR DU LABORATOIRE.

LES LOCAUX ACTUELS, PREVUS POUR 25 PHYSICIENS ET 40 TECHNICIENS
ENVIRON NE PERMETTENT PLUS D'ASSURER UN TRAVAIL DANS DES
CONDITIONS NORMALES POUR L'ENSEMBLE DU PERSONNEL QUI COMPTE
MAINTENANT UNE QUARANTAINE DE PHYSICIENS, UNE SOIXANTAINE DE
TECHNICIENS ET UNE DIZAINE DE STAGIAIRES ET ETUDIANTS 3EME CYCL


NOUS INSISTONS SUR LA NECESSITE ABSOLUE DE CONSTRUIRE L'EXTENSION
QUI DOIT PERMETTRE LA CREATION DE NOUVEAUX BUREAUX, DE SALLES
DE REUNION ET DE TRAVAIL, UN AMPHITHEATRE, DES LOCAUX SOCIAUX ET
UNE SALLE DE RESTAURANT, ACTUELLEMENT INEXISTANTS.

NOUS VOUS DEMANDONS DE BIEN VOULOIR INTERVENIR AUPRES DES
ORGANISMES COMPETENTS AFIN QUE DES CREDITS SOIENT INCESSAMMENT
DEBLOQUES POUR ASSURER LA CONTINUITE DU PROGRAMME DE CONSTRUCTION


LE CONSEIL DU PERSONNEL DU LAPP

Bonus :
L'extension AMS


Projet d'extension AMS, décembre 1996

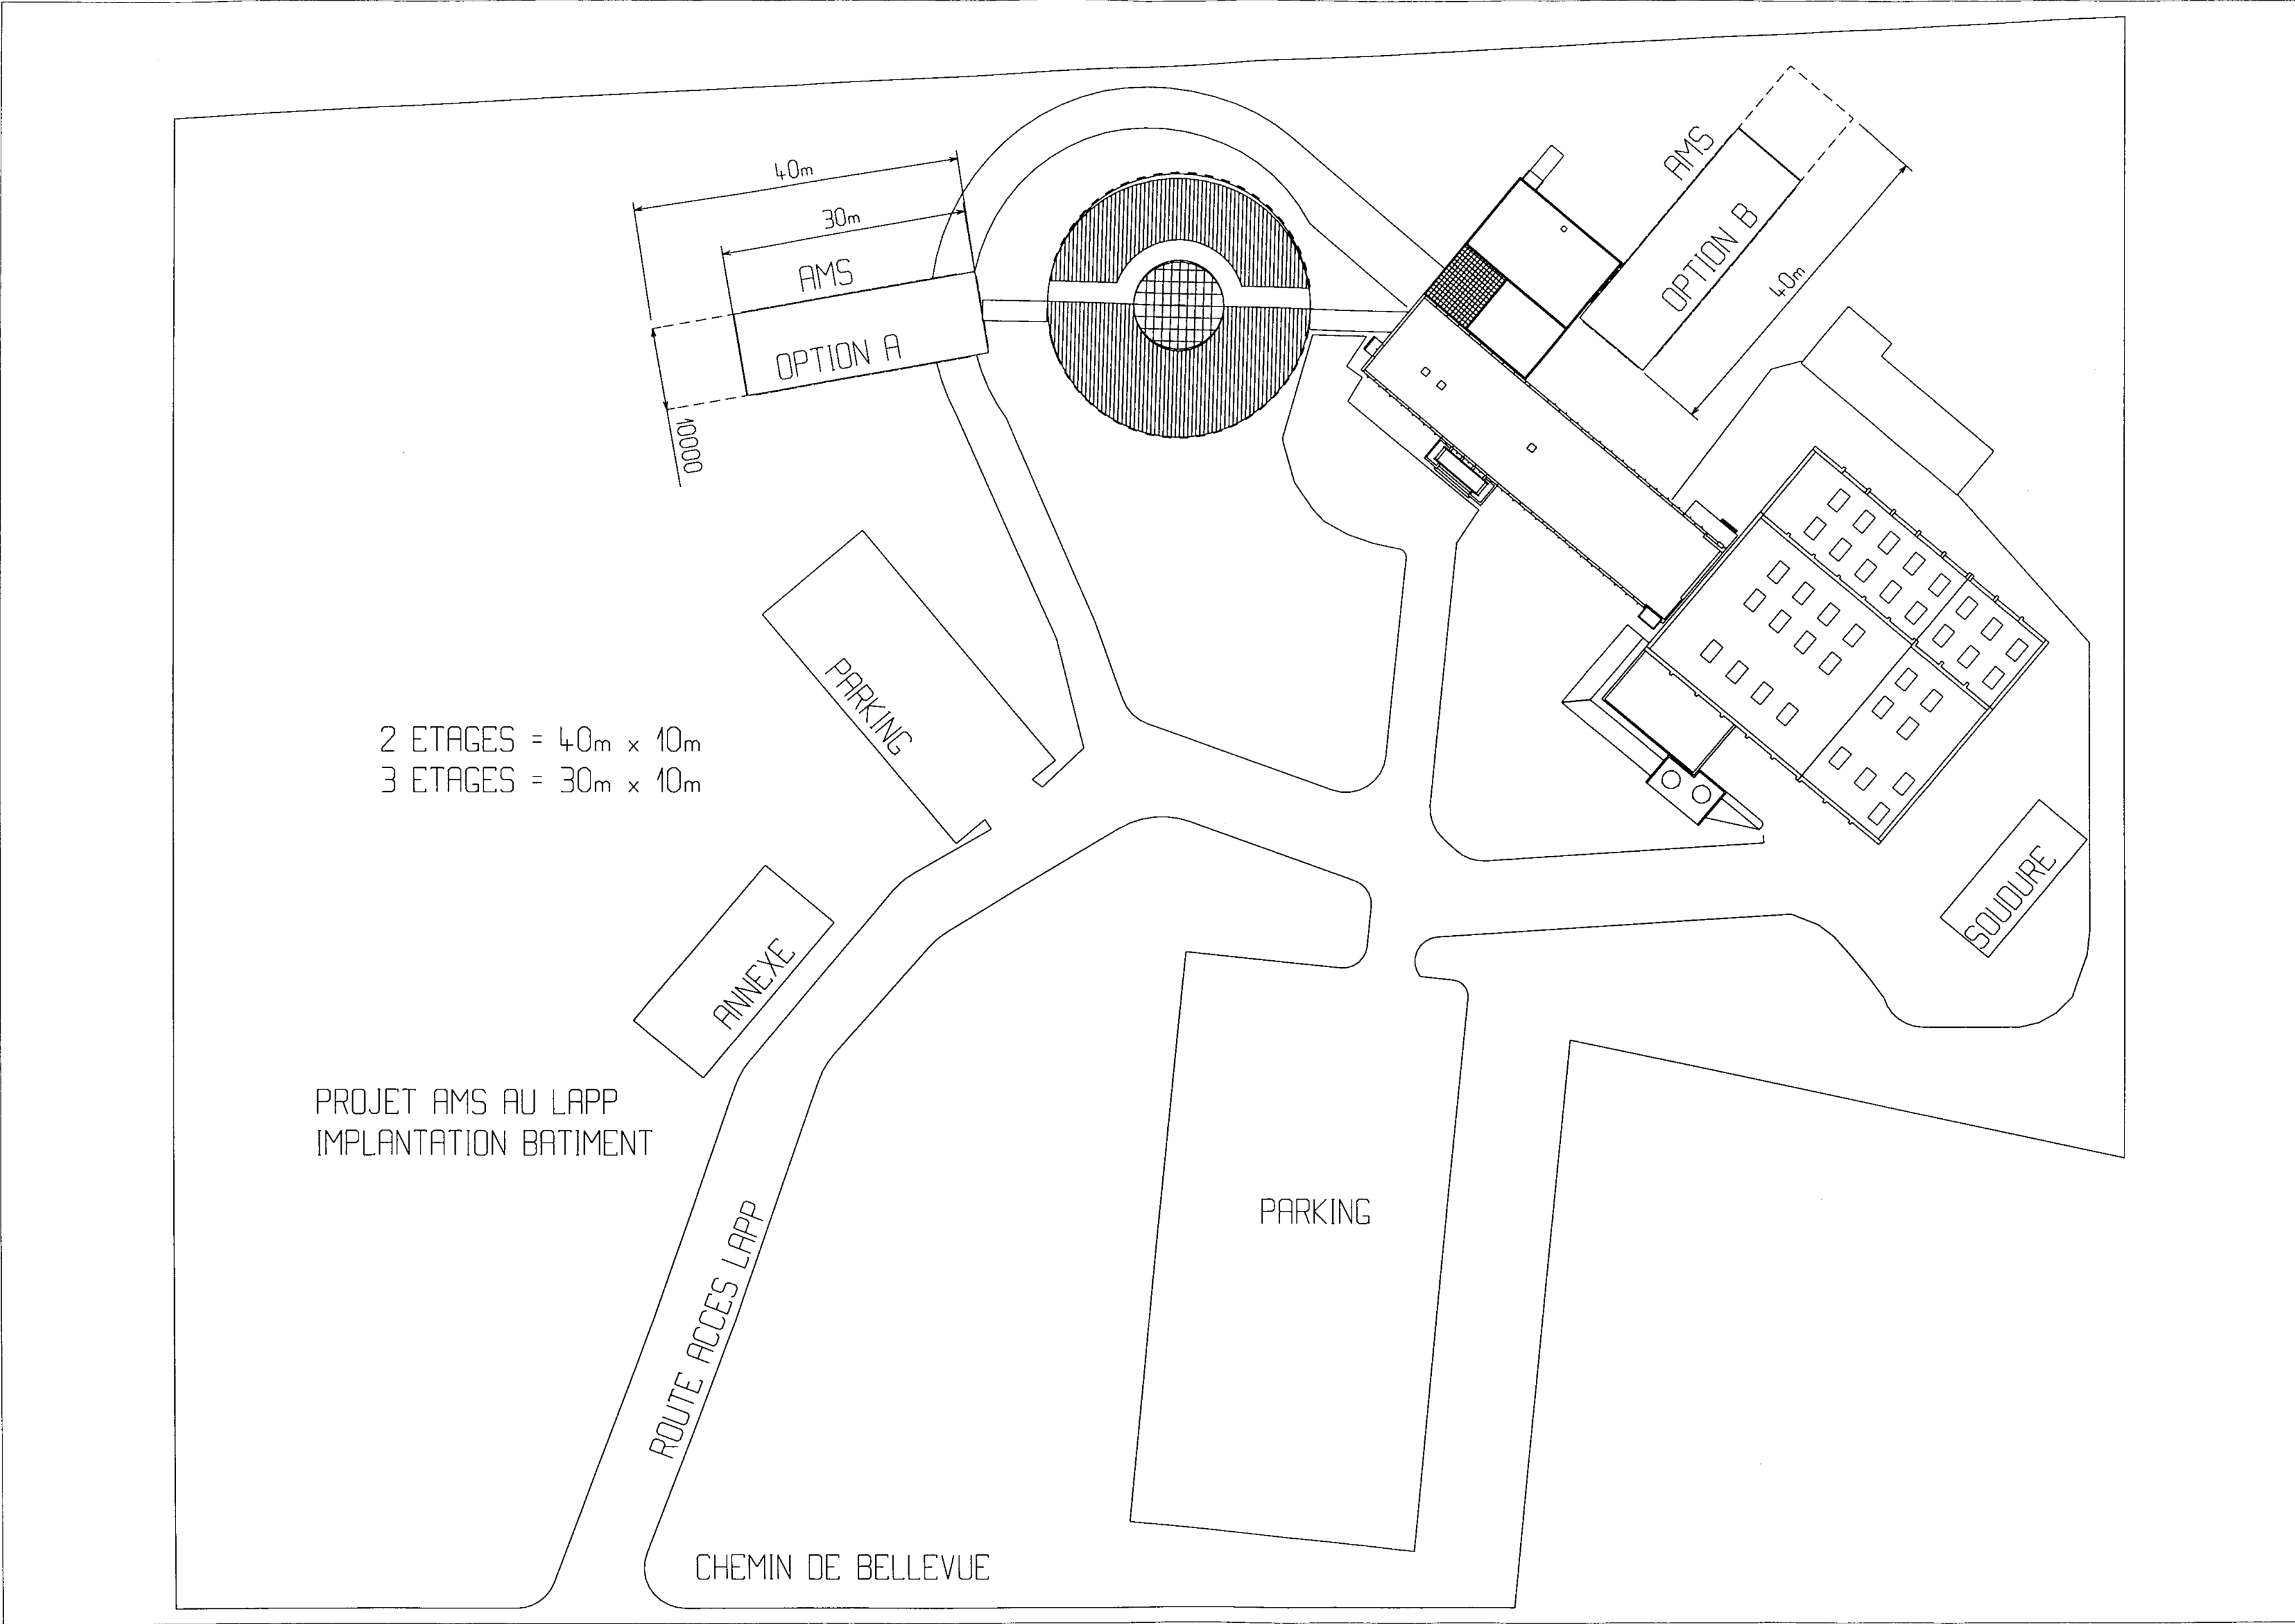


Projet d'extension AMS, décembre 1996

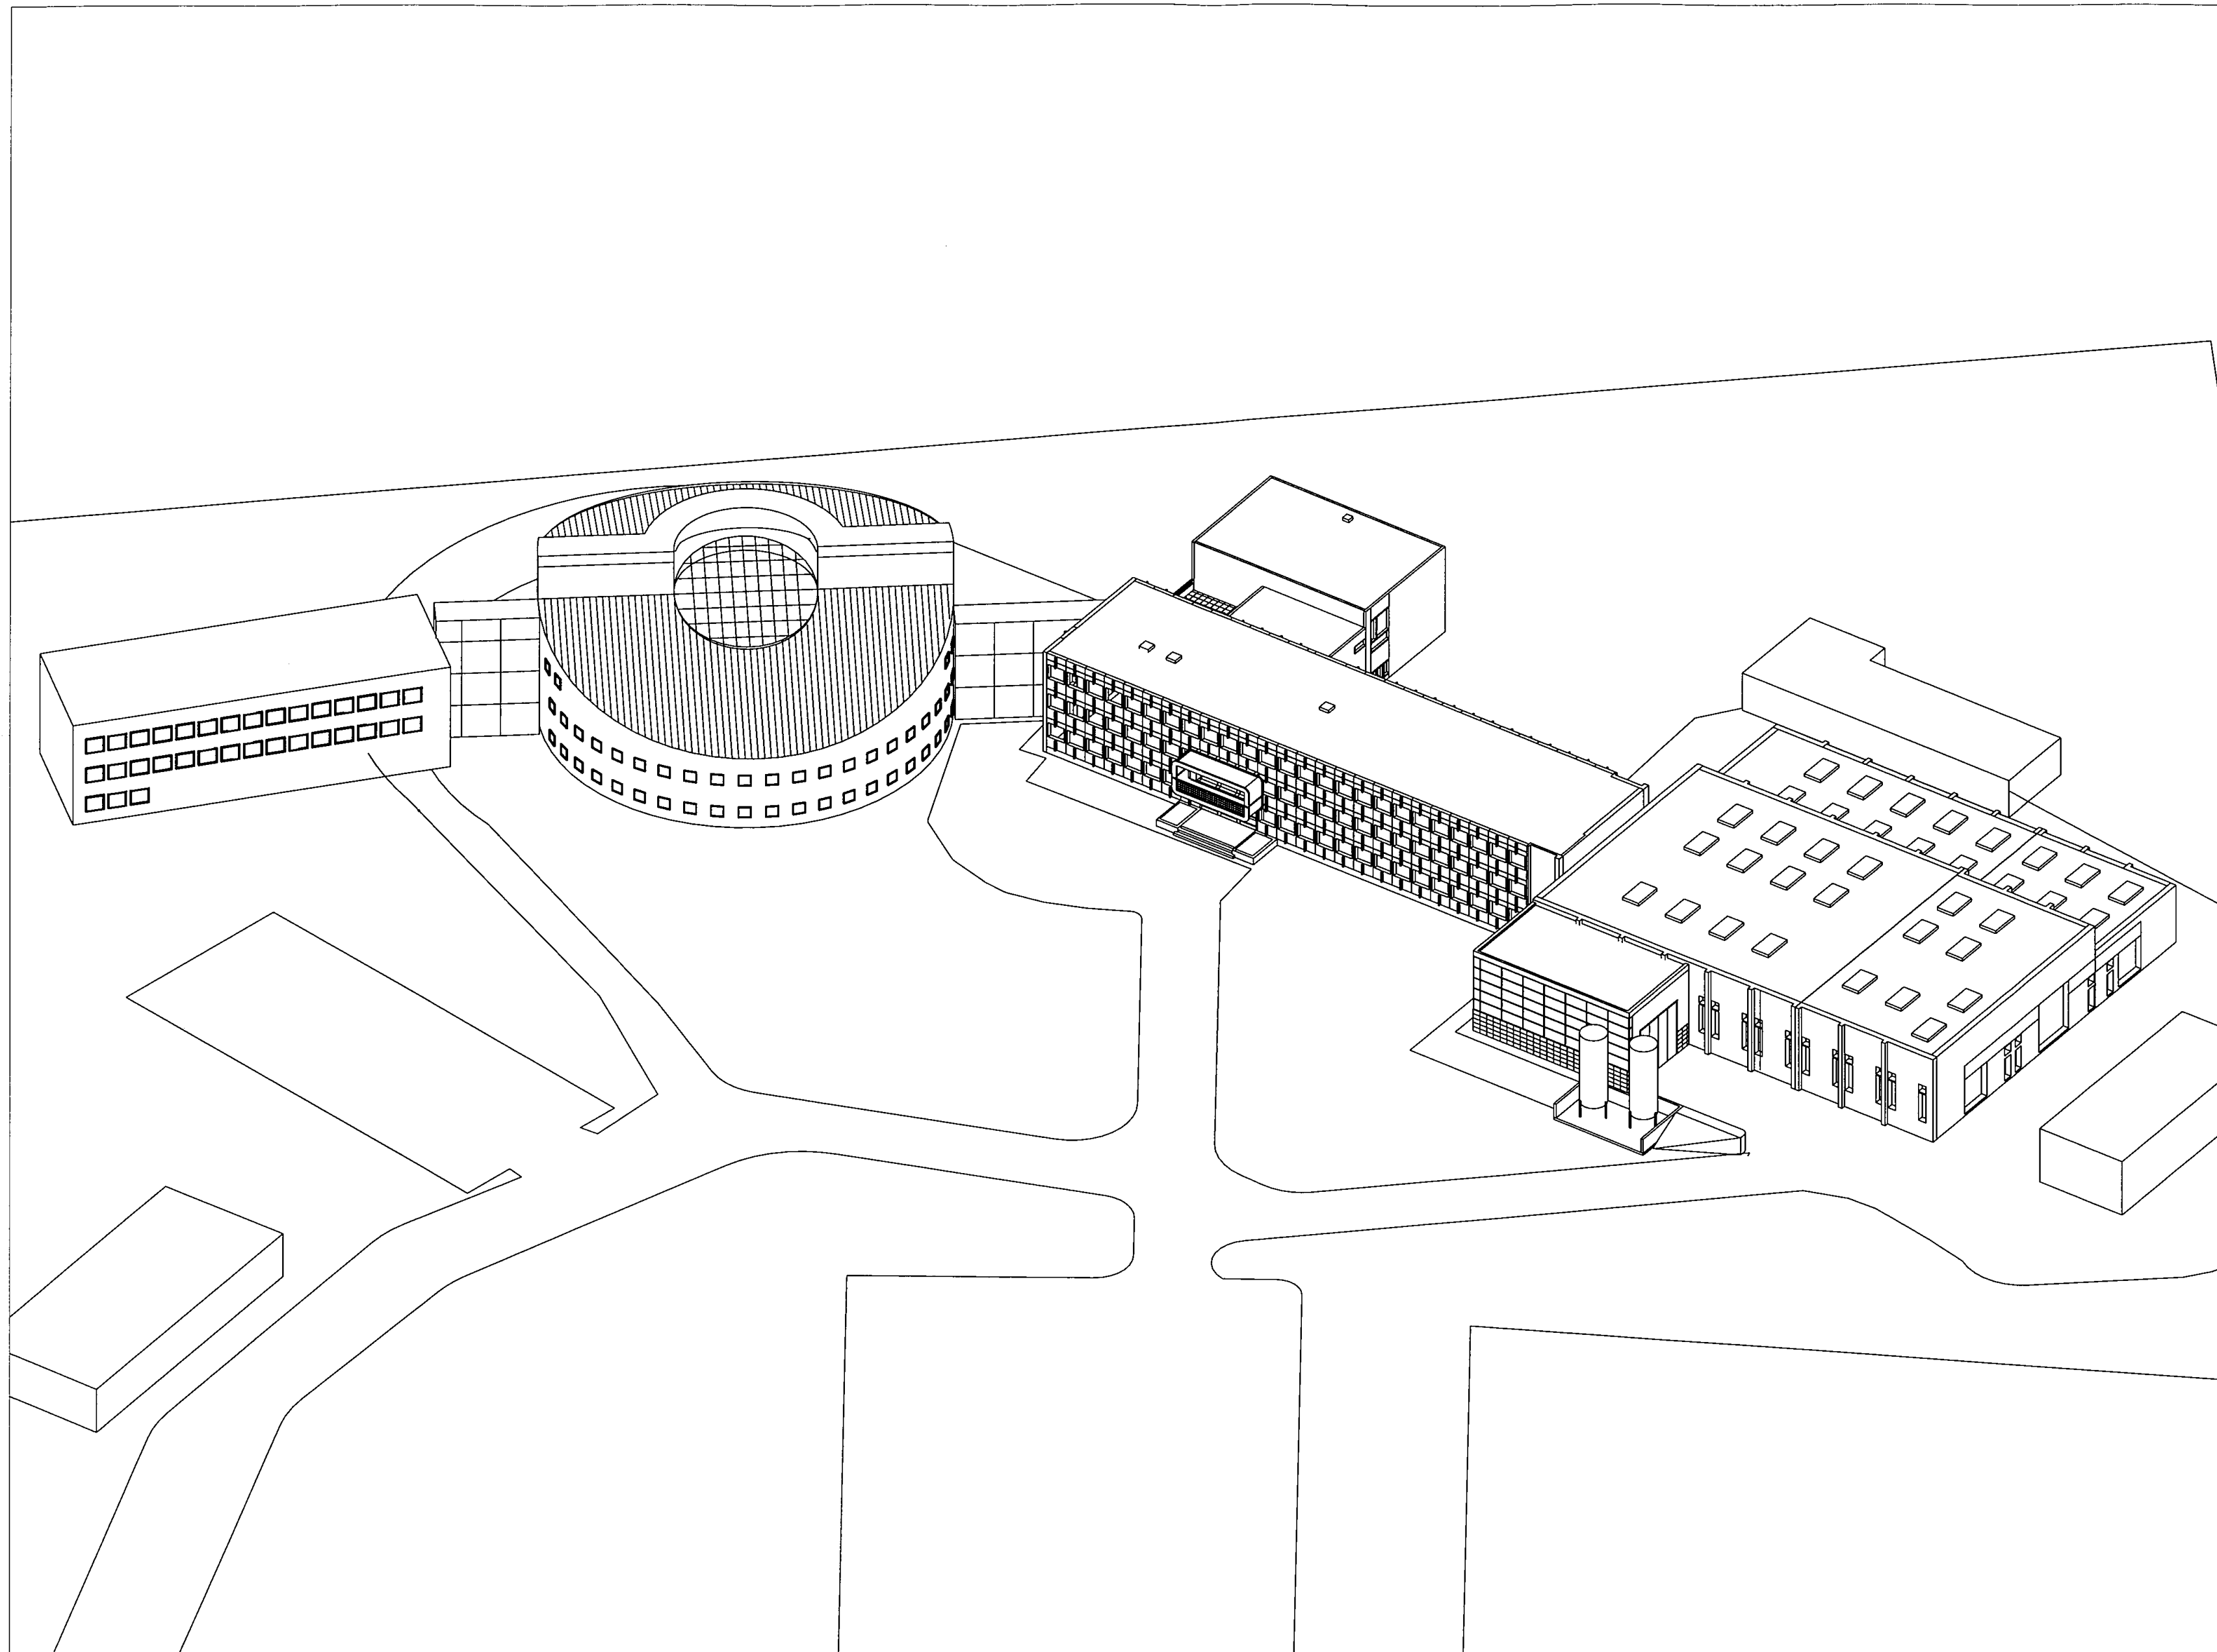

Projet d'extension AMS, décembre 1996

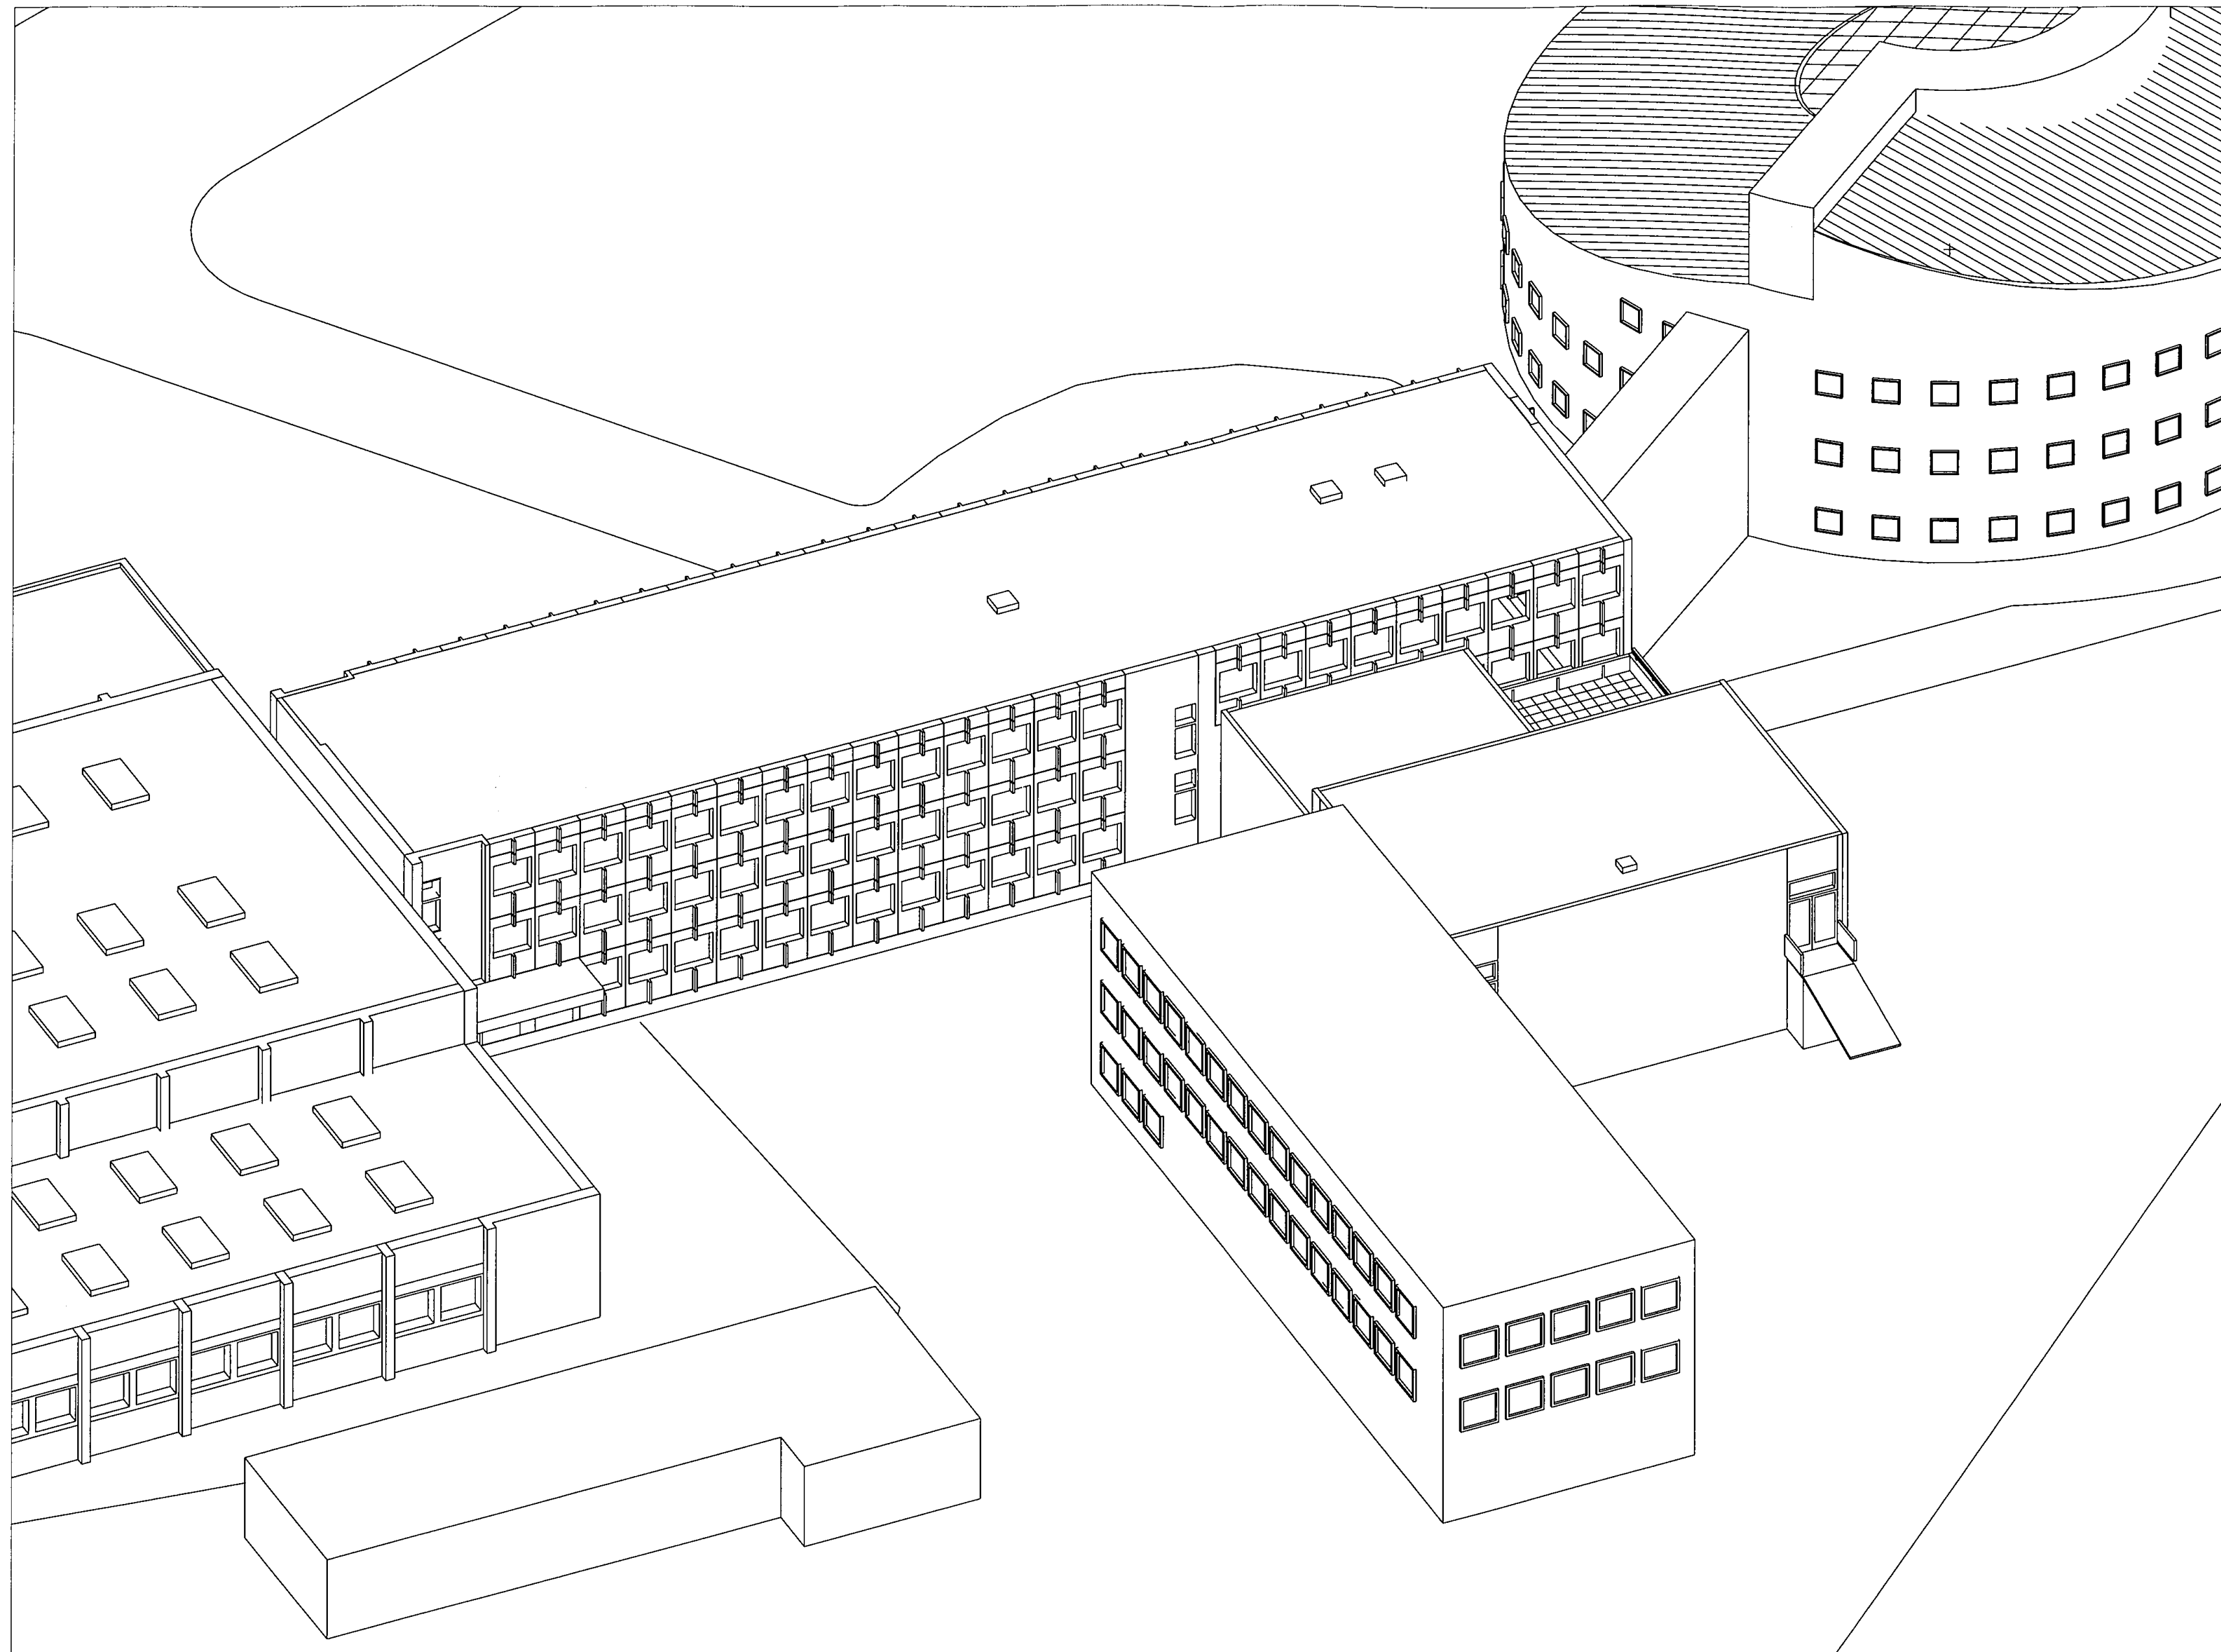

Aide pour les 50 ans

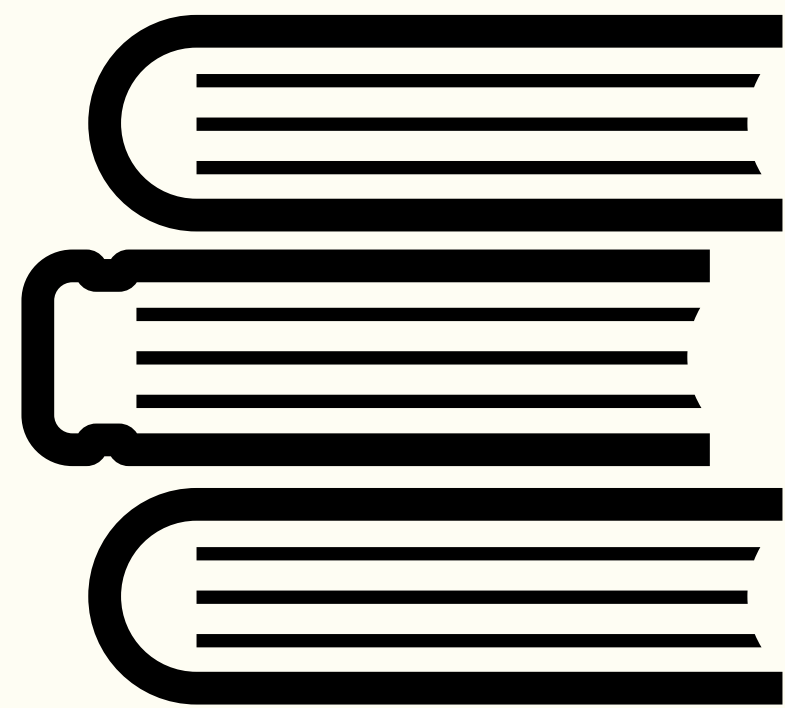

Histoire du labo

Réunion à venir



Musée

*Nouvelle thématique
à trouver
(exposition des plans ?)*